
 


Legende:

-  Brandabschnitt: EI 60-RF1
-  EI 30
-  Brandschutztüre EI 30
-  Brandschutztüre EI 30 mit Türschlieser
-  Fenster / Verglasung EI 30
-  Fluchtweg vertikal / Treppenhaus
-  Fluchtweg horizontal / Korridor
-  Fluchtrichtung
-  Fluchttüre SN EN 179
-  Heizung / Abgasanlage
-  Standort Handfeuerlöscher
-  Standort Wasserlöschposten
-  RWA-BS
-  Schutzzumfang Sprinkieranlage
-  Lüfter der Feuerwehr
-  BMA-Z
-  SPA-Z

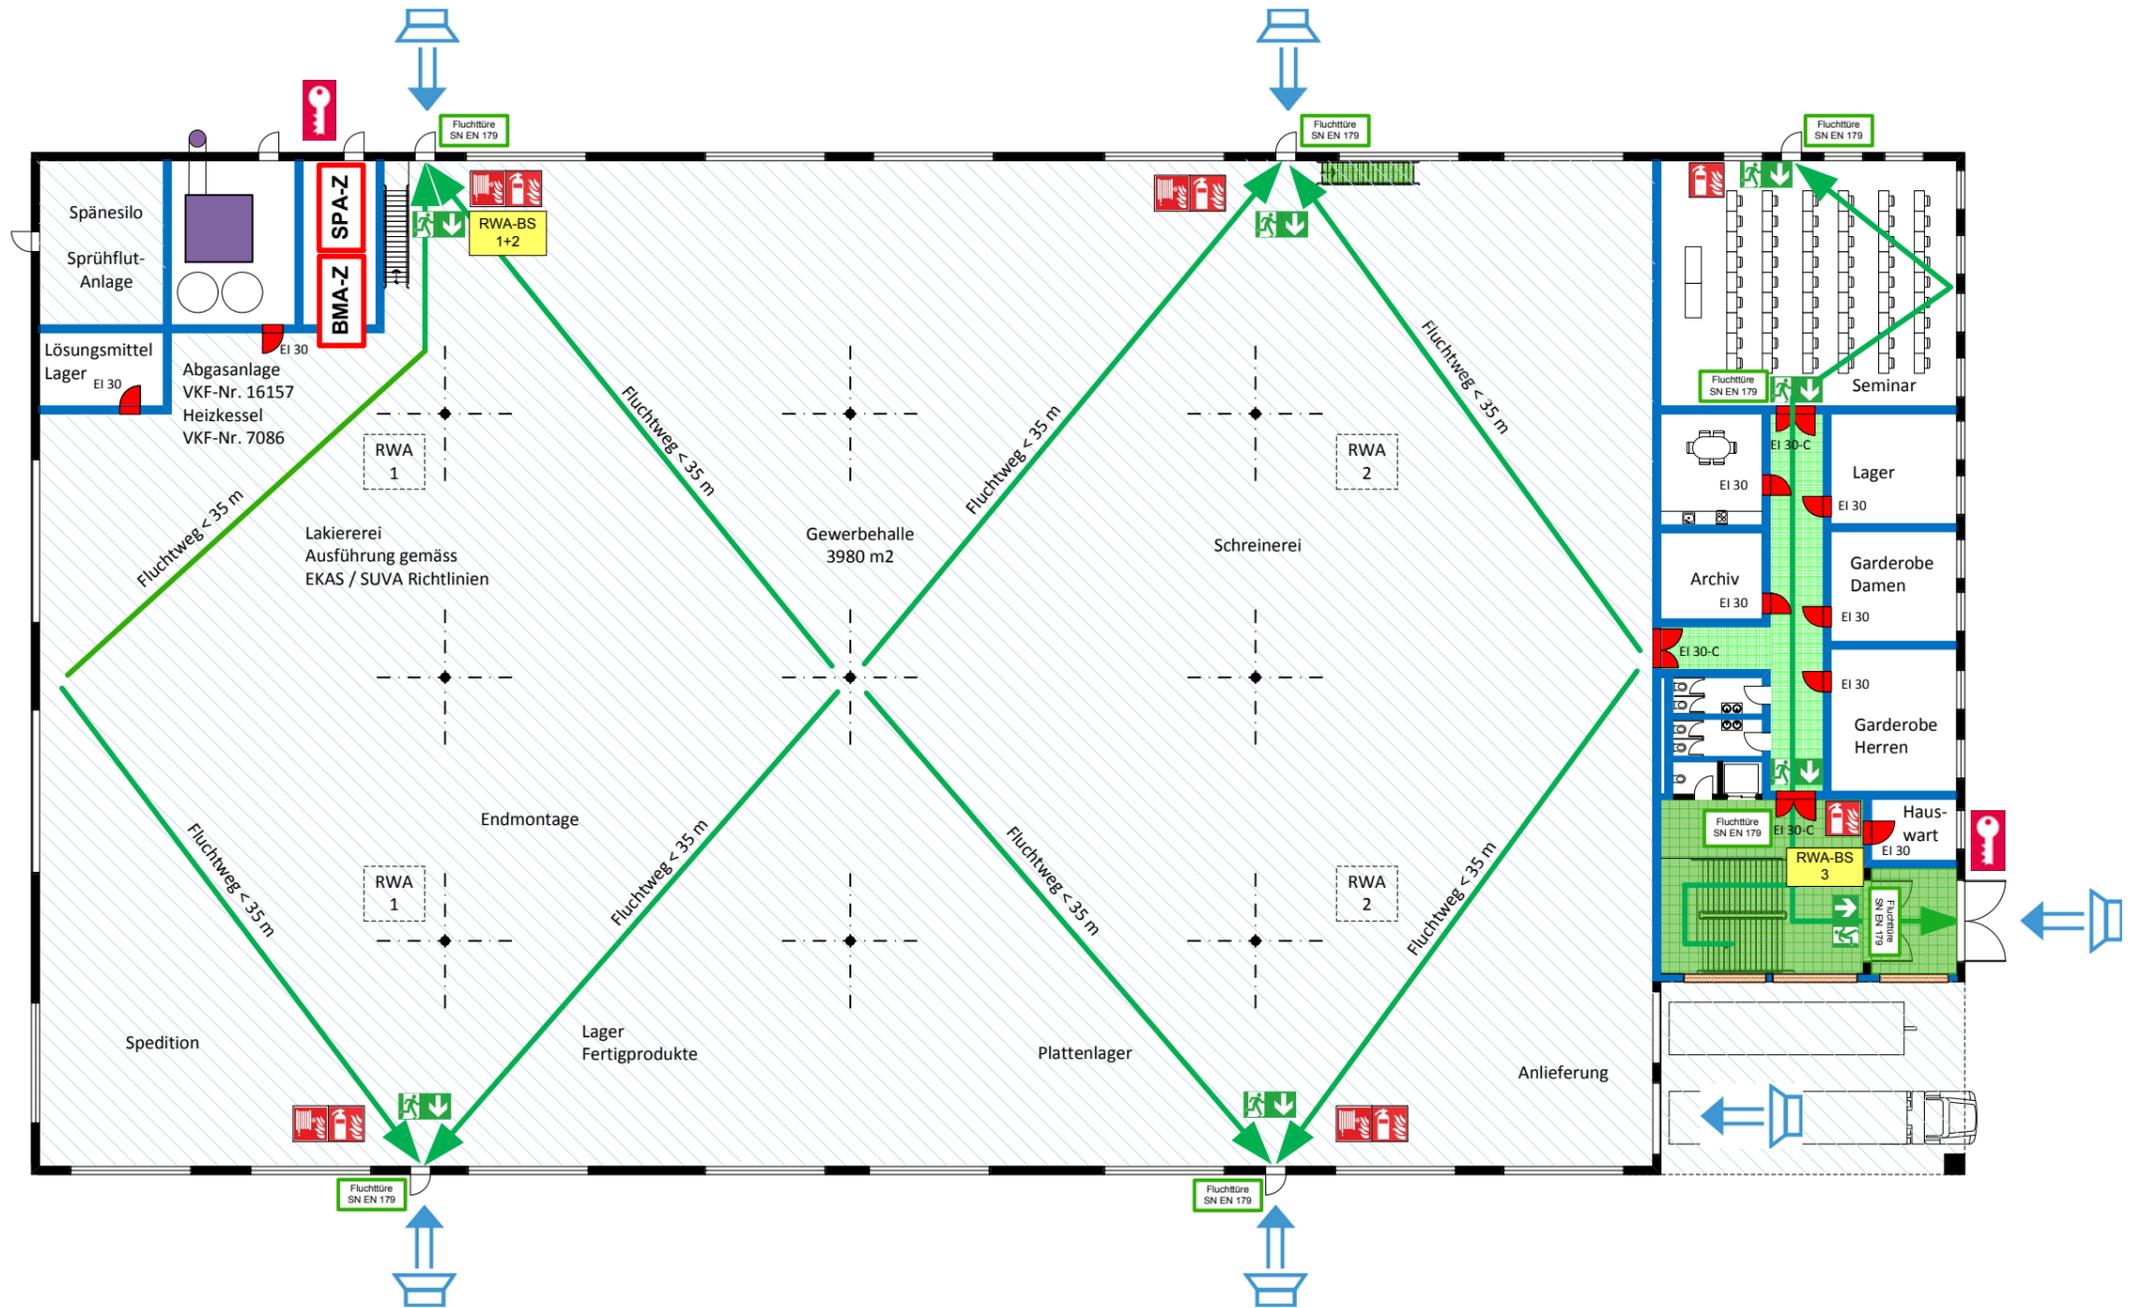


Brandschutzplan zu Beispiel Brandschutznachweis
 Gewerbegebäude mit Bürotrakt
 (Grundlage BSV 2015)

Grundriss Erdgeschoss:

Msst. 1: 300, Format A3, Datum 01.12.2014

Legende:

-  Brandabschnitt: EI 60-RF1
-  Brandschutztüre EI 30 mit Türschliesser
-  Fenster / Verglasung EI 30
-  Fluchtweg vertikal / Treppenhaus
-  Fluchtrichtung
-  Fluchttüre SN EN 179 Fluchttüre mit Notausgangverschluss
-  Abgasanlage
-  Standort Handfeuerlöscher
-  Standort Wasserlöschposten
-  Schutzzumfang Sprinkieranlage


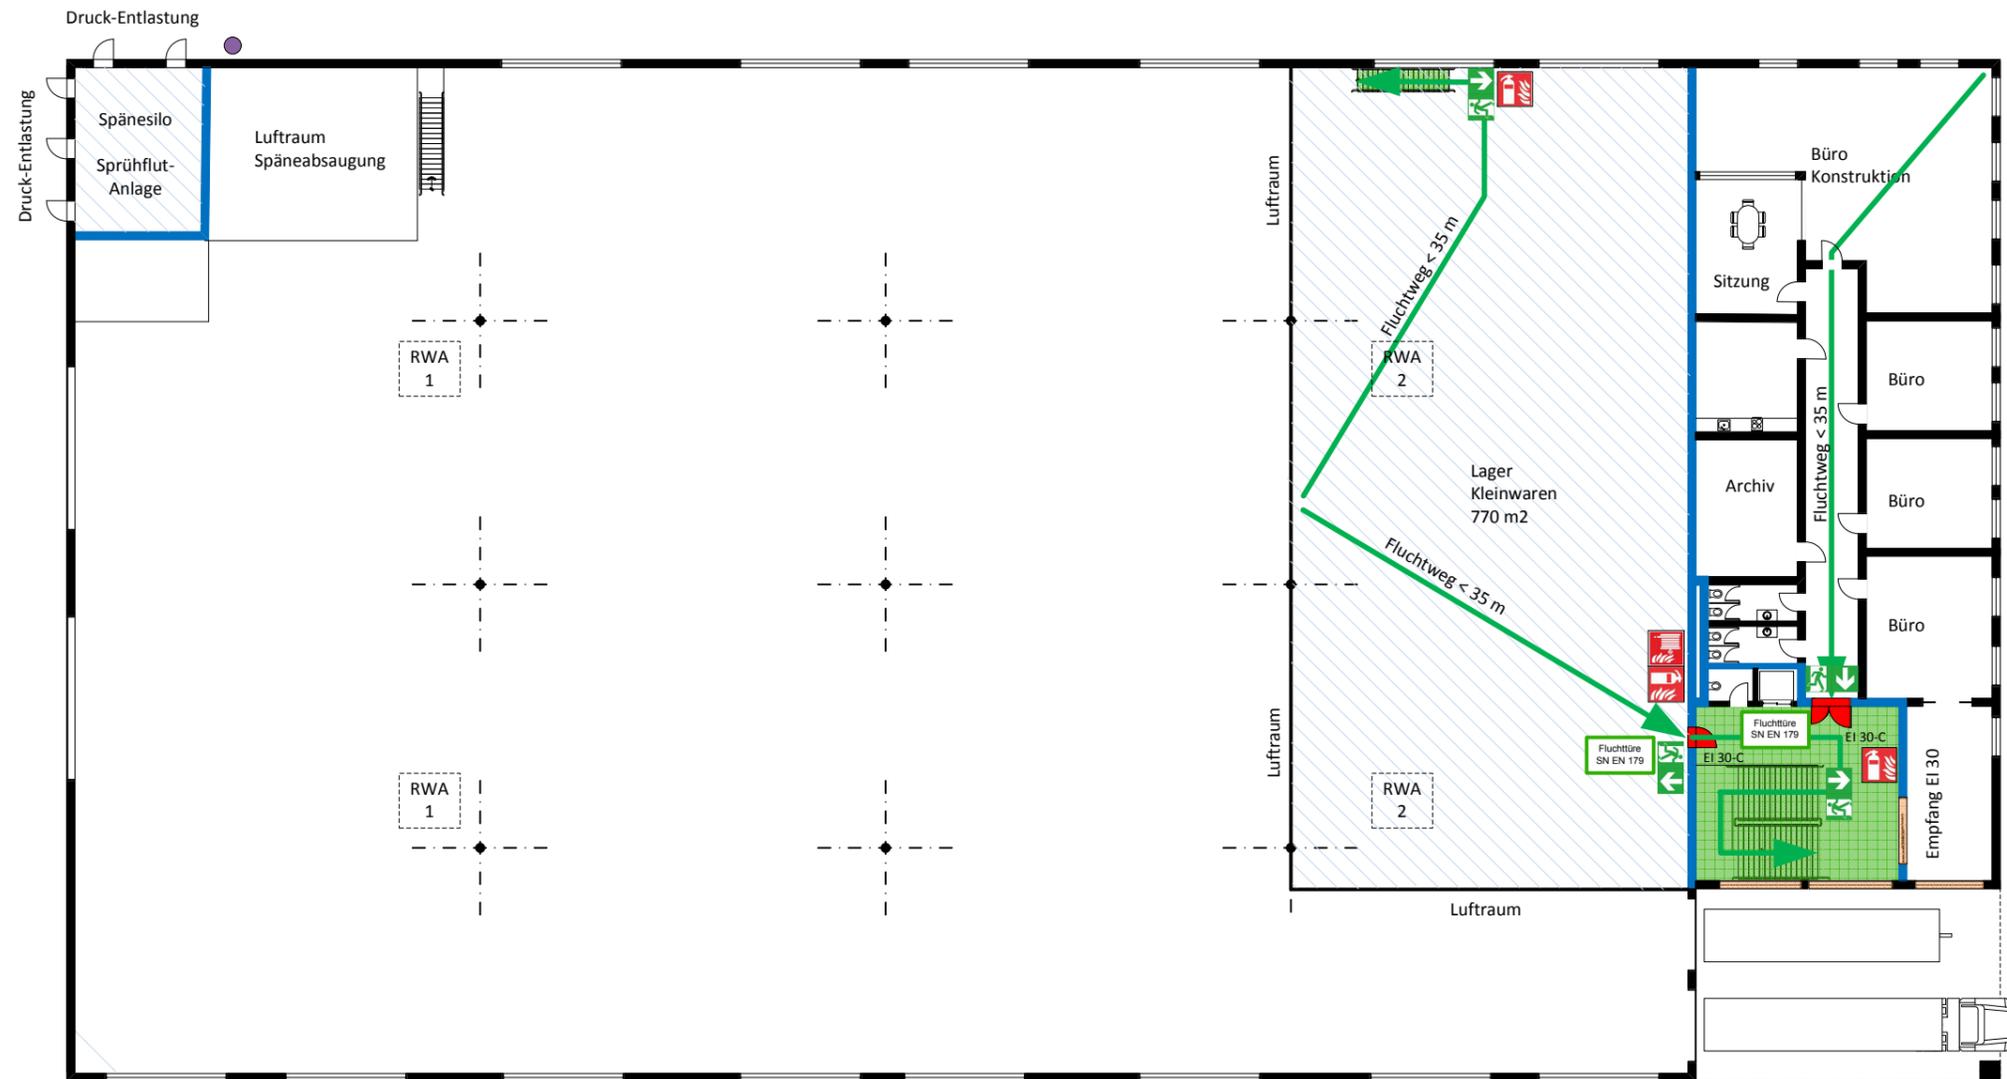



Brandschutzplan zu Beispiel Brandschutznachweis
 Gewerbegebäude mit Bürotrakt
 (Grundlage BSY 2015)

Grundriss 1. Obergeschoss:

Msst. 1: 300, Format A3, Datum 01.12.2014

Legende:

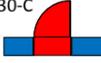 -  Brandabschnitt: EI 60-RF1
-  EI 30-C Brandschutztüre EI 30 mit Türschliesser
-  Fluchtweg vertikal / Treppenhaus
-  Fluchtrichtung
-  Fluchttüre SN EN 179 Fluchttüre mit Notausgangverschluss
-  Abgasanlage
-  Standort Handfeuerlöscher
-  RWA-Öffnung Standort RWA-Öffnung
-  Abluftöffnung RWA
-  Schutzzumfang Sprinkieranlage


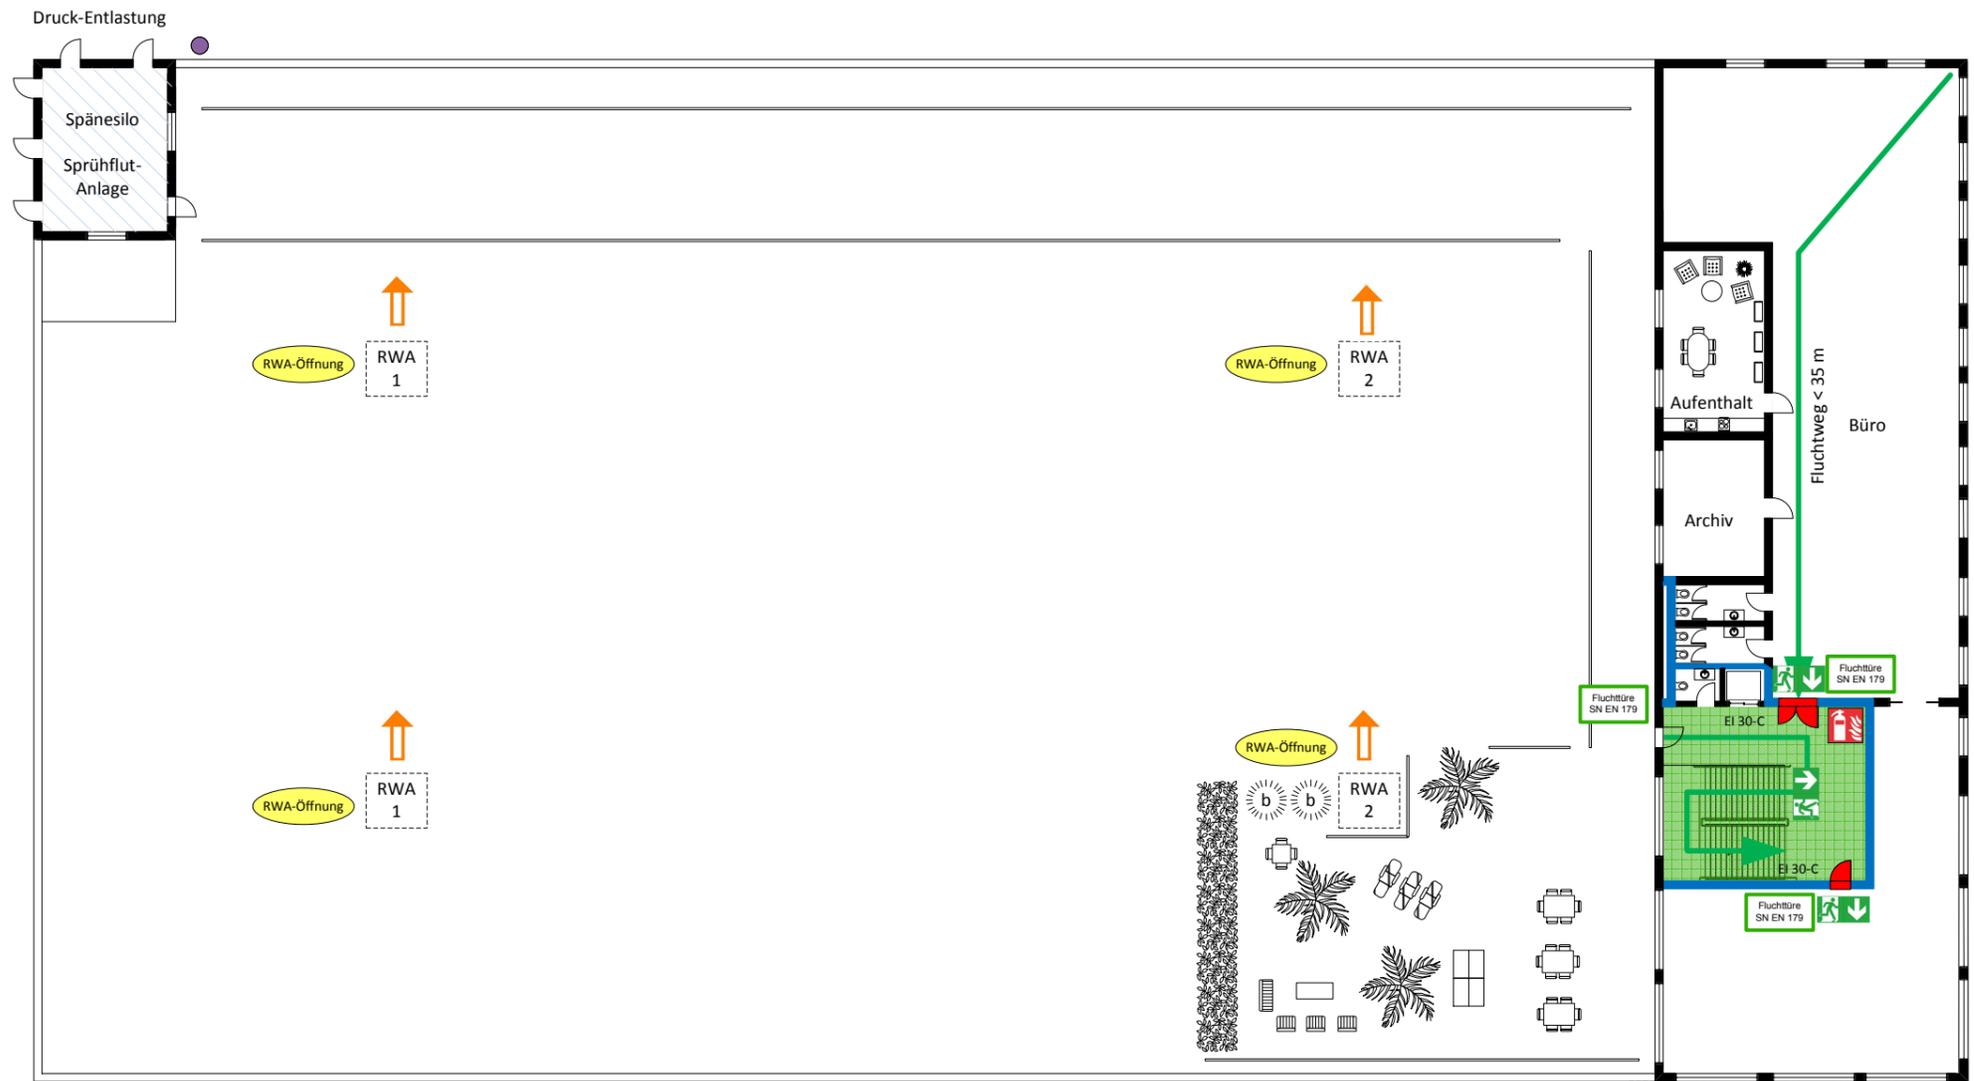



Brandschutzplan zu Beispiel Brandschutznachweis
 Gewerbegebäude mit Bürotrakt
 (Grundlage BSV 2015)

Grundriss 2. Obergeschoss:

Msst. 1: 300, Format A3, Datum 01.12.2014

Legende:

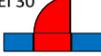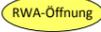-  Brandabschnitt: EI 60-RF1
-  Brandschutztüre EI 30
-  Fluchtweg vertikal / Treppenhaus
-  Fluchtrichtung
-  Fluchttüre SN EN 179
Fluchttüre mit Notausgangverschluss
-  Abgasanlage
-  Standort Handfeuerlöscher
-  RWA-Öffnung Standort RWA-Öffnung
-  Abluftöffnung RWA

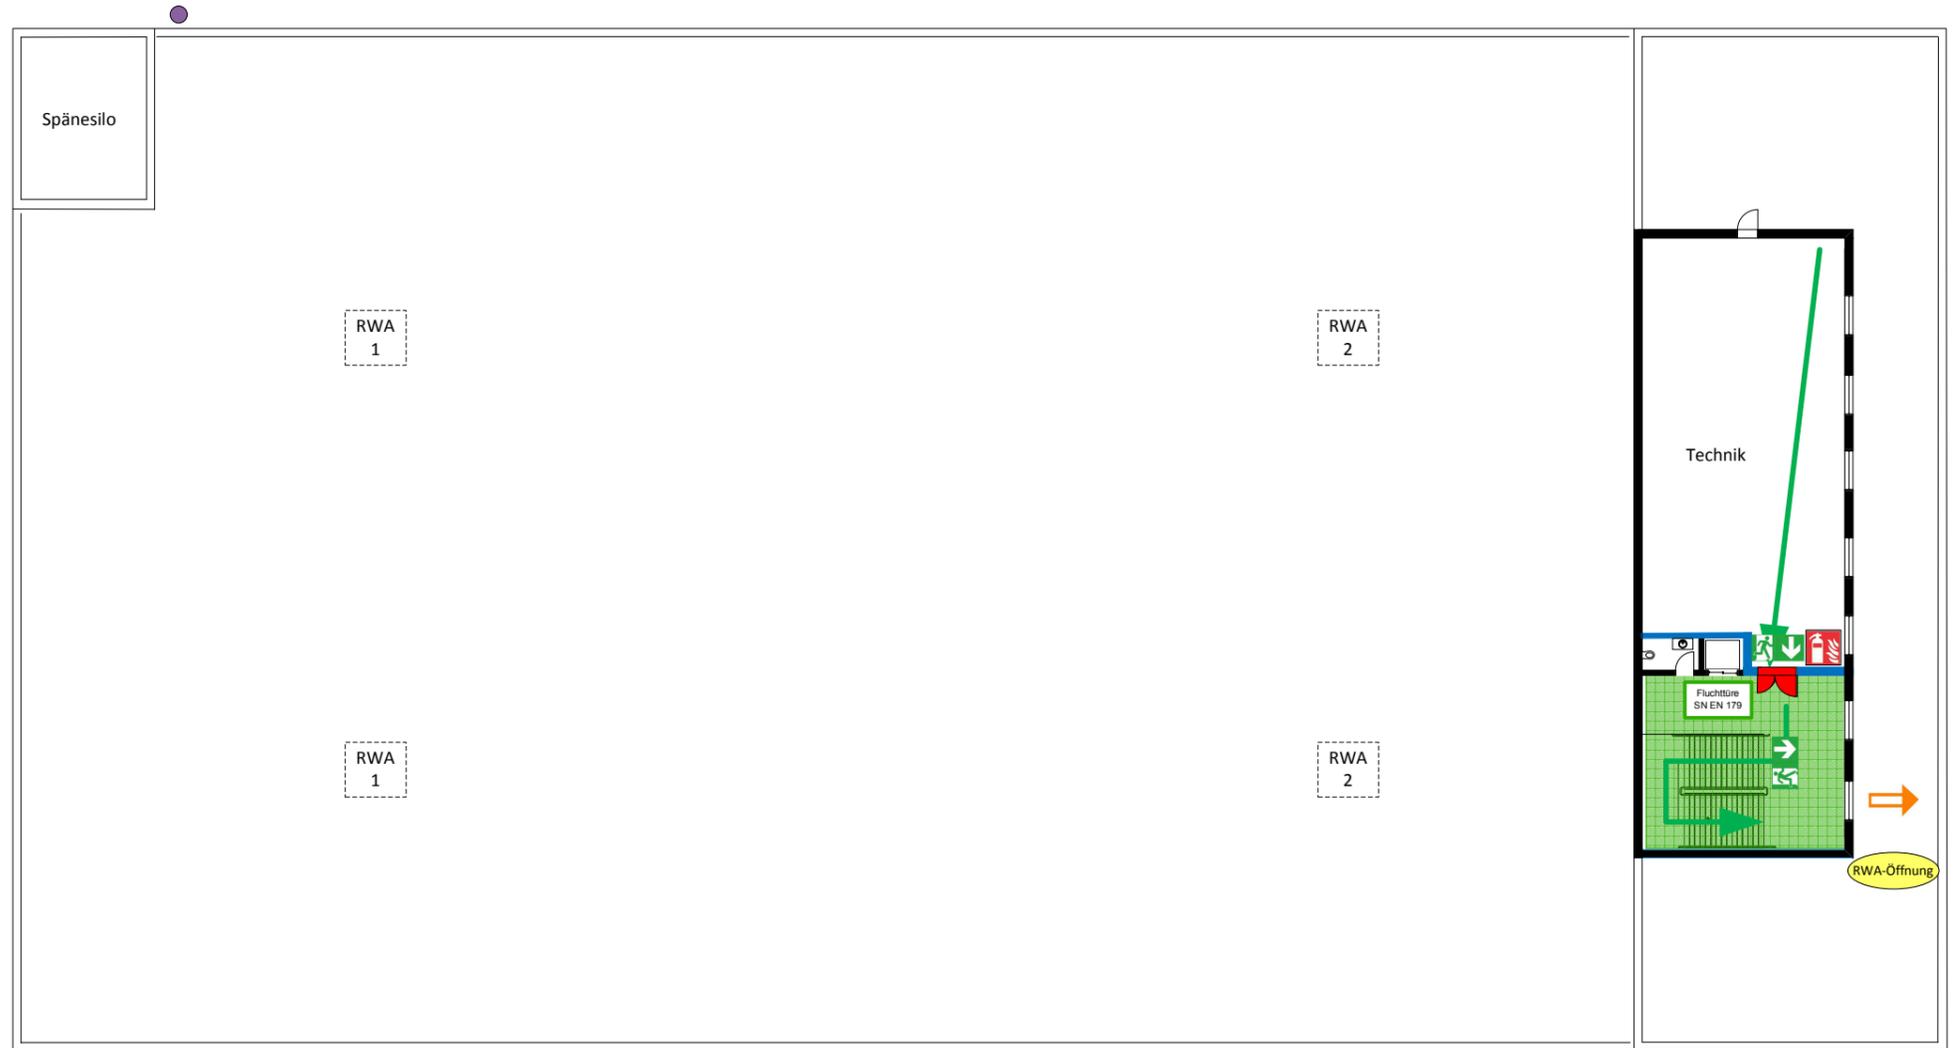

Brandschutzplan zu Beispiel Brandschutznachweis
 Gewerbegebäude mit Bürotrakt
 (Grundlage BSV 2015)


Grundriss Dachgeschoss:

Msst. 1: 300, Format A3, Datum 01.12.2014



Legende:

-  Brandabschnitt: EI 60-RF1
-  EI 30
Brandschutztüre EI 30
-  EI 30-C
Brandschutztüre EI 30
mit Türschlieser
-  Standort Handfeuerlöscher
-  Standort Wasserlöschposten
-  Standort RWA- Öffnung
-  Abluftöffnung RWA

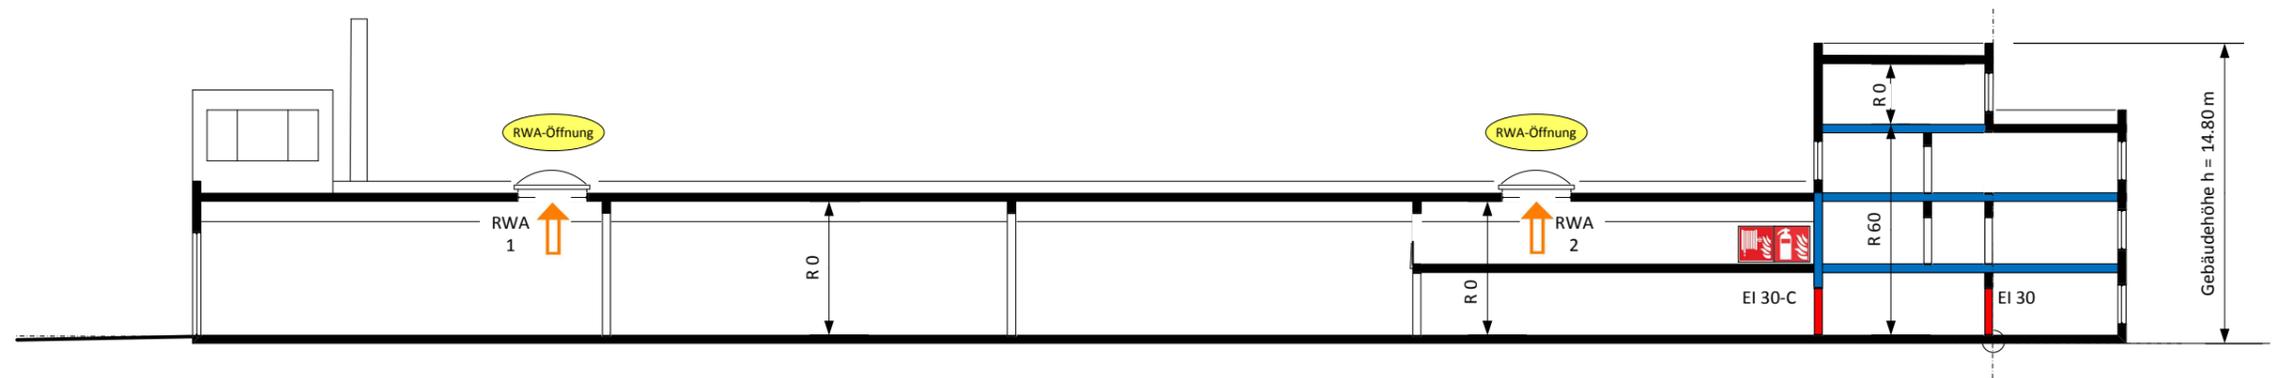

Brandschutzplan zu Beispiel Brandschutznachweis
 Gewerbegebäude mit Bürotrakt
 (Grundlage BSV 2015)

Schnitt A-A:

Mst. 1: 300, Format A3, Datum 01.12.2014