


Legende:


-  Brandabschnitt: EI 60-RF1
-  EI 30 Brandschutztüre EI 30
-  EI 30-C Brandschutztüre EI 30-C mit Türschliesser
-  EI 30-C DK Brandschutztüre EI 30-C DK mit Türschliesser + Drehknopfzylinder
-  Tragwerk R60
-  Fluchtreppenhaus MFH
-  Fluchrichtung
-  Heizung
-  Verkleidung EI 30-RF 1
-  Elektrohauptverteilung

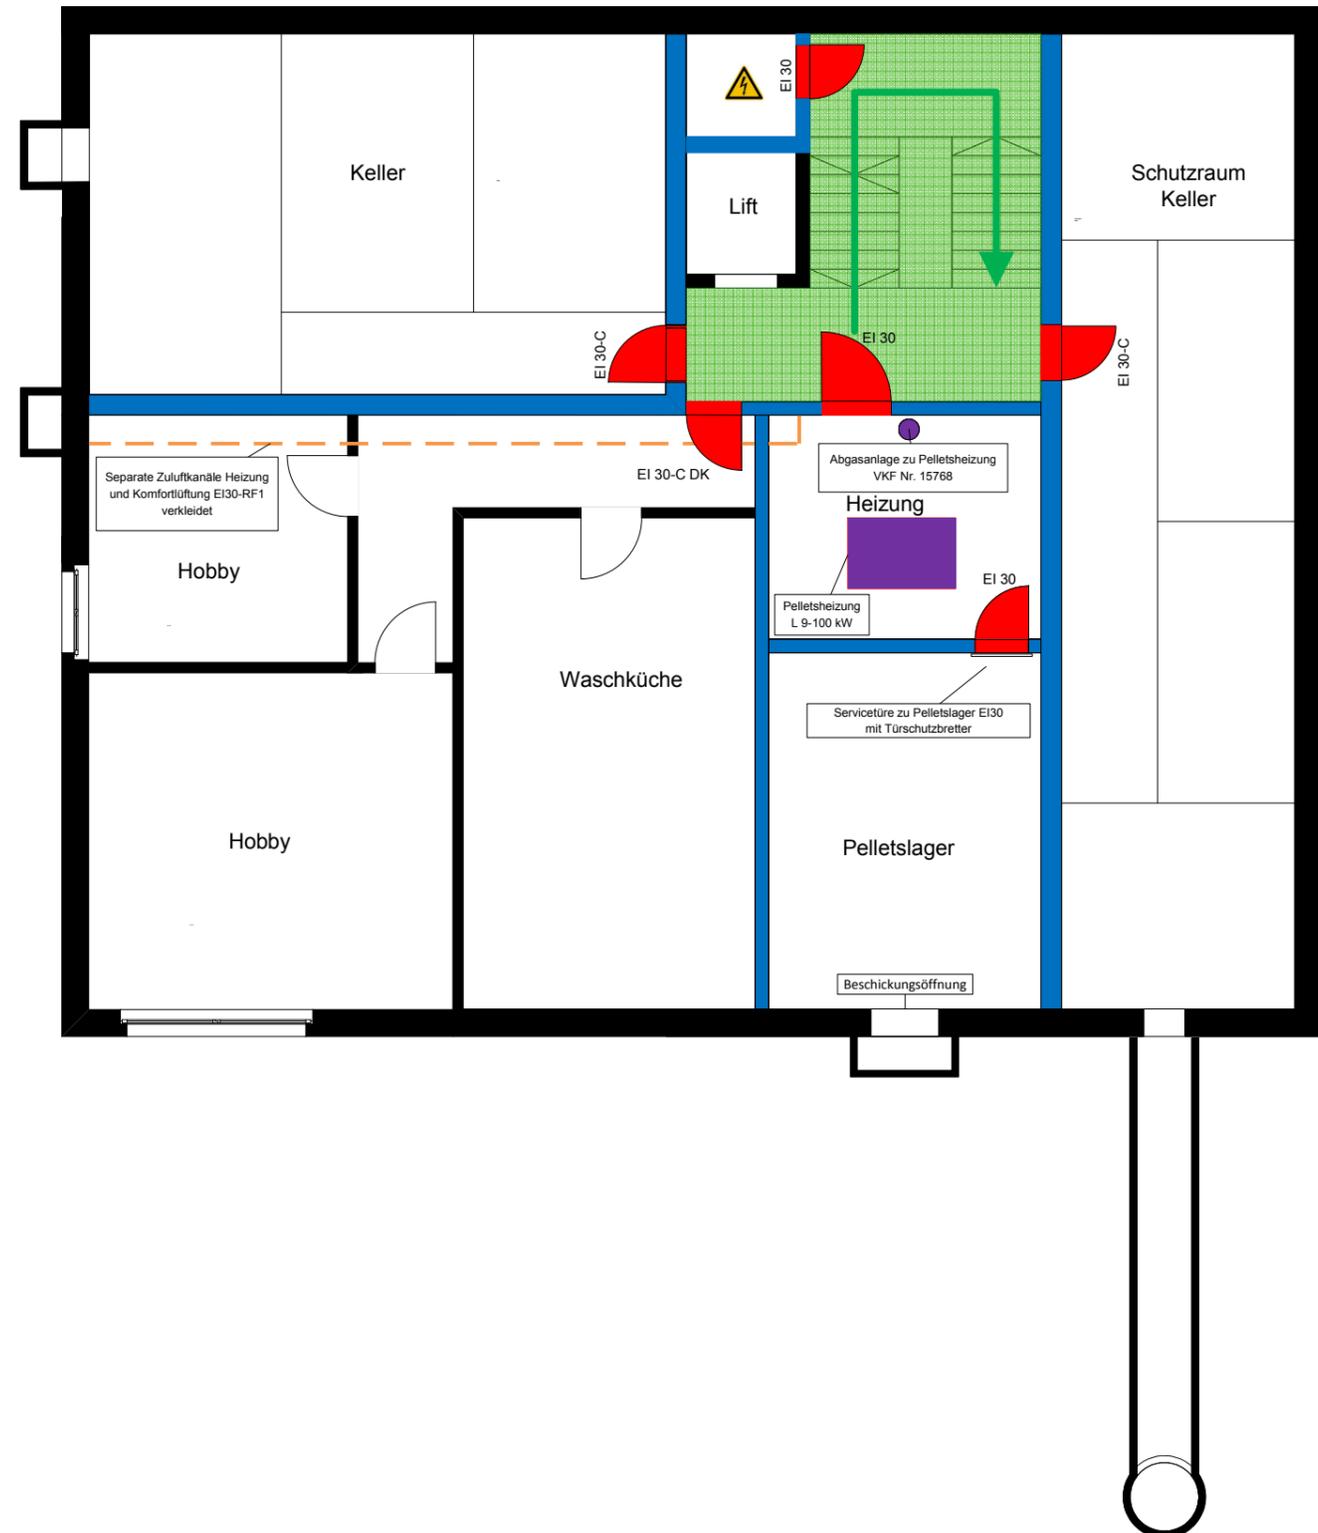

Brandschutzplan zu Beispiel Brandschutznachweis  
 Mehrfamilienhaus, fünfgeschossig  
 mit brennbarem Tragwerk

Grundriss Untergeschoss:

Msst. 1: 100, Format A3, Datum 01.12.2014

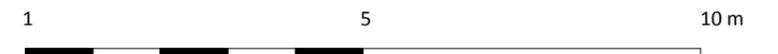

Legende:


-  Brandabschnitt: EI 60-RF1
-  Brandabschnitt: EI 30
-  Brandschutztüre EI 30
-  Fluchttreppenhaus
-  Fluchtrichtung
-  Fluchttüre mit Notausgangverschluss
-  Heizung / Abgasanlage
-  Standort Handfeuerlöscher
-  RWA-BS



Brandschutzplan zu Beispiel Brandschutznachweis  
 Mehrfamilienhaus, fünfgeschossig  
 mit brennbarem Tragwerk


Grundriss Erdgeschoss:

Msst. 1: 100, Format A3, Datum 01.12.2014

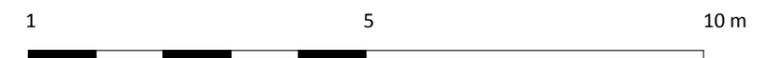

Legende:


-  Brandabschnitt: EI 60-RF1
-  Brandabschnitt: EI 30
-  Brandschutztüre EI 30
-  Fluchttreppenhaus
-  Fluchtrichtung
-  Heizung / Abgasanlage

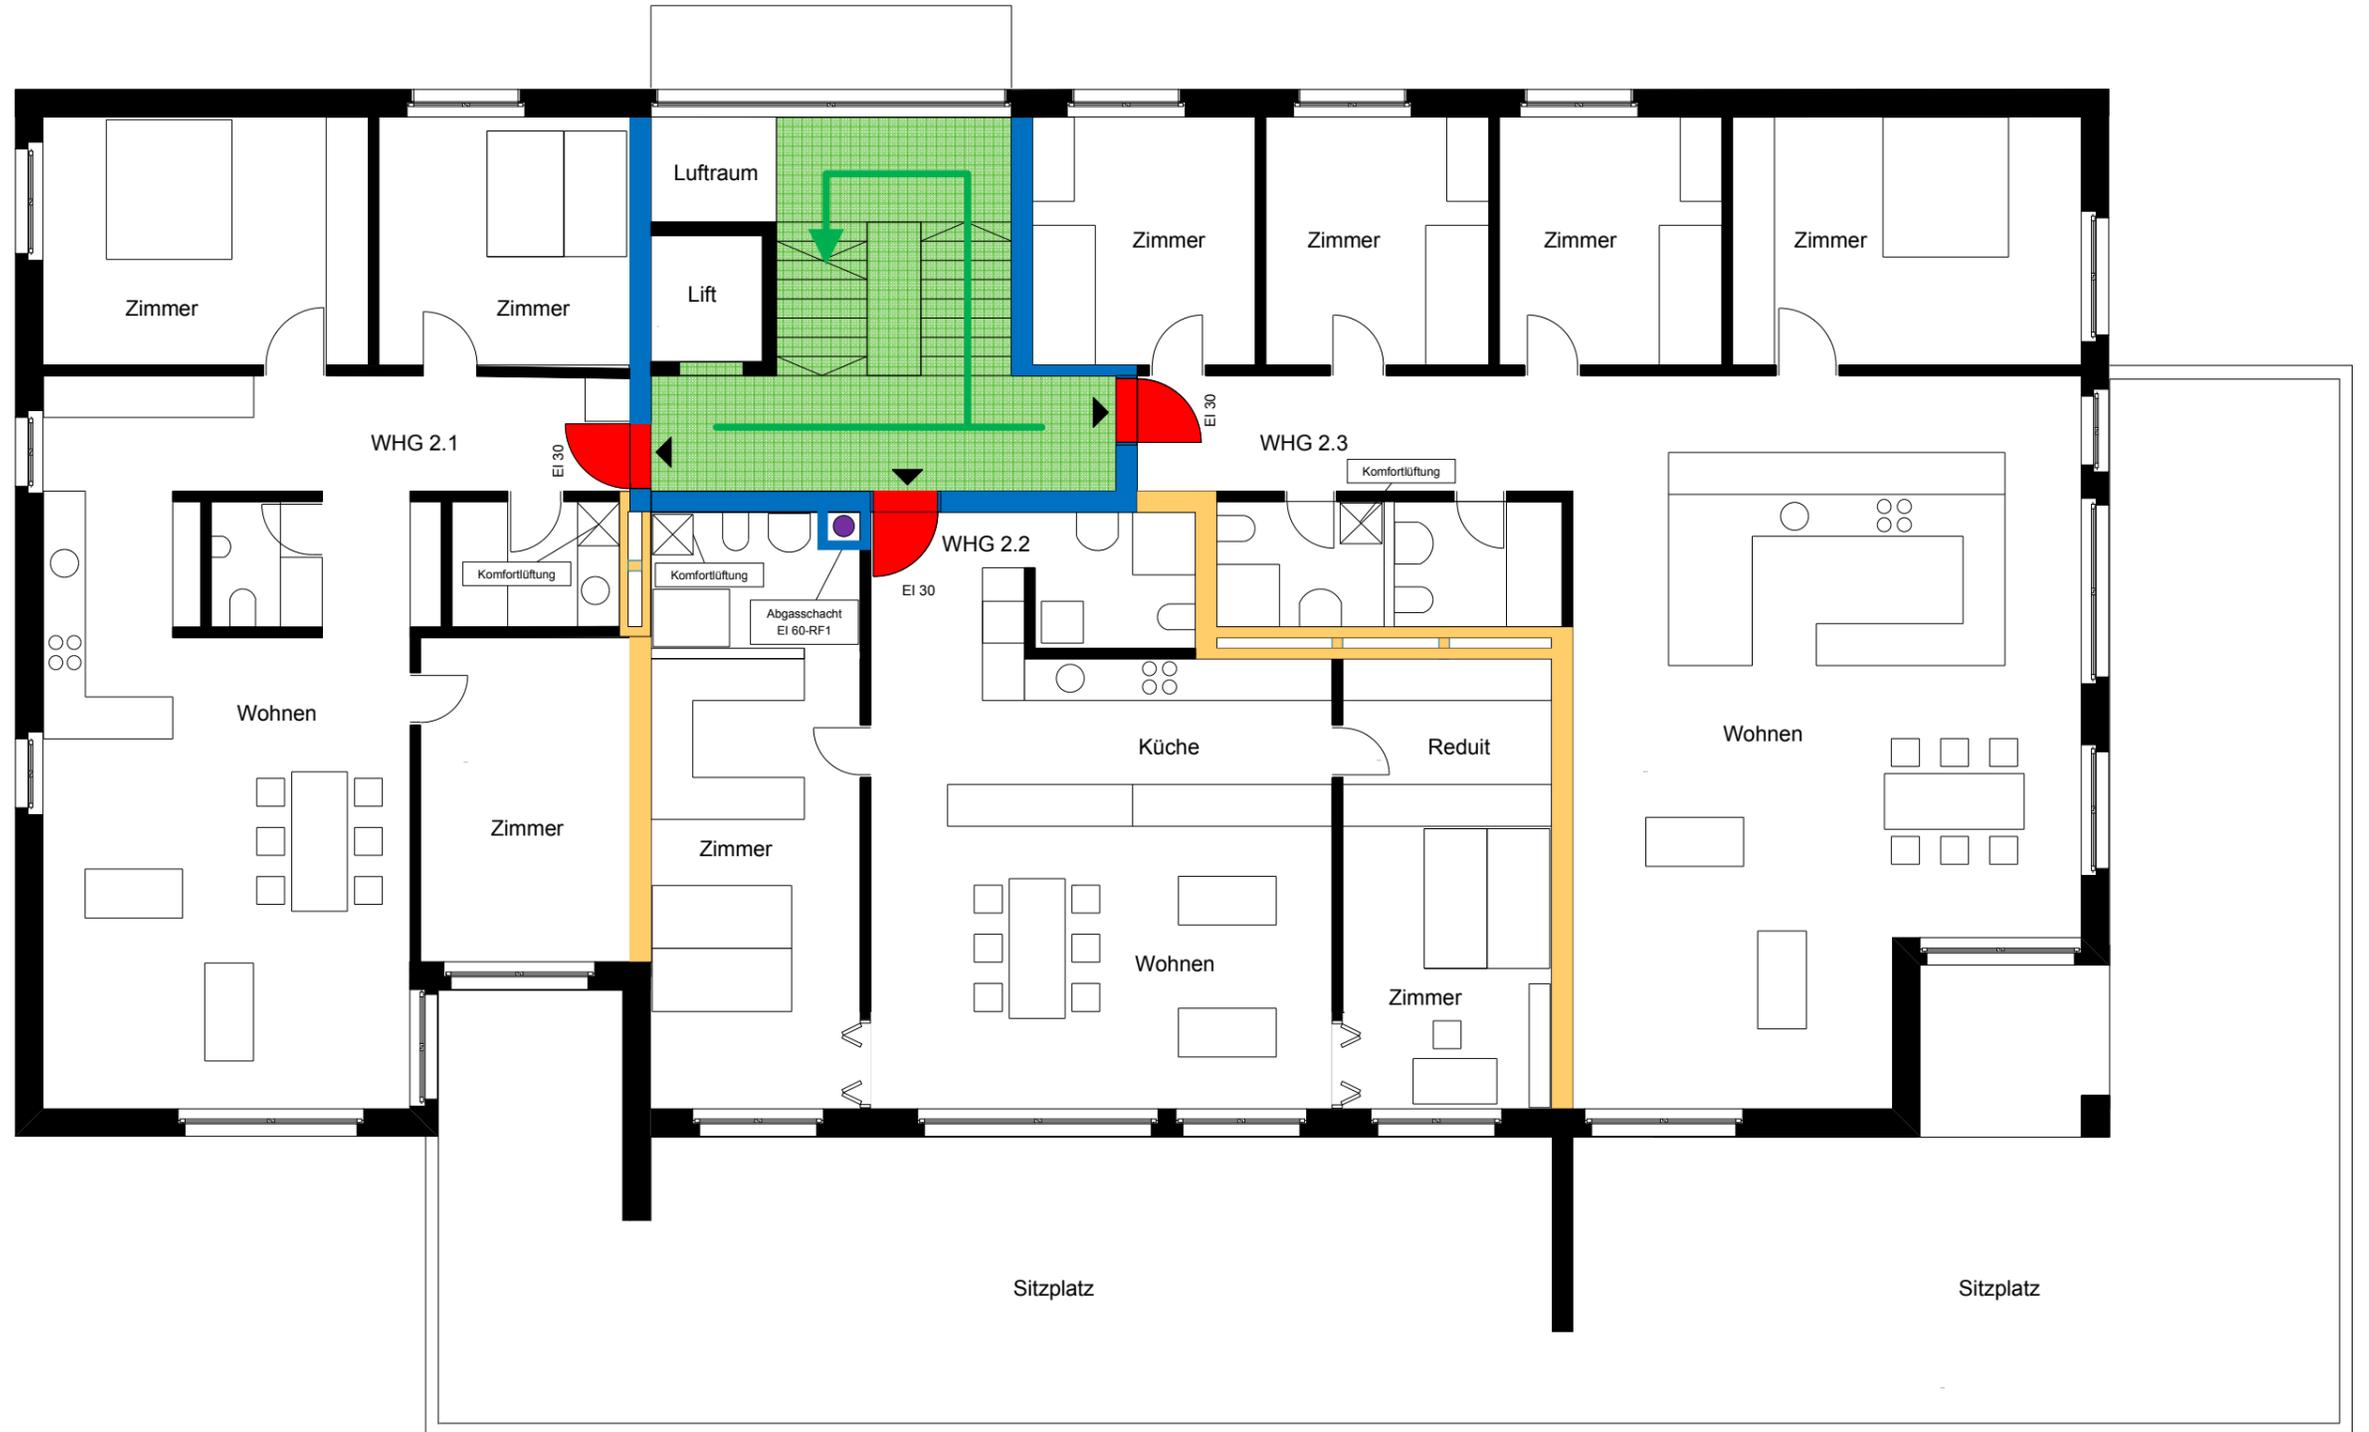

Brandschutzplan zu Beispiel Brandschutznachweis  
 Mehrfamilienhaus, fünfgeschossig  
 mit brennbarem Tragwerk


Grundriss 1. Obergeschoss:

Msst. 1: 100, Format A3, Datum 01.12.2014

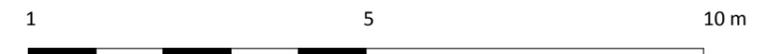

Legende:


-  Brandabschnitt: EI 60-RF1
-  Brandabschnitt: EI 30
-  EI 30 Brandschutztüre EI 30
-  Fluchtreppenhaus
-  Fluchtrichtung
-  Heizung / Abgasanlage
-  Standort Handfeuerlöscher

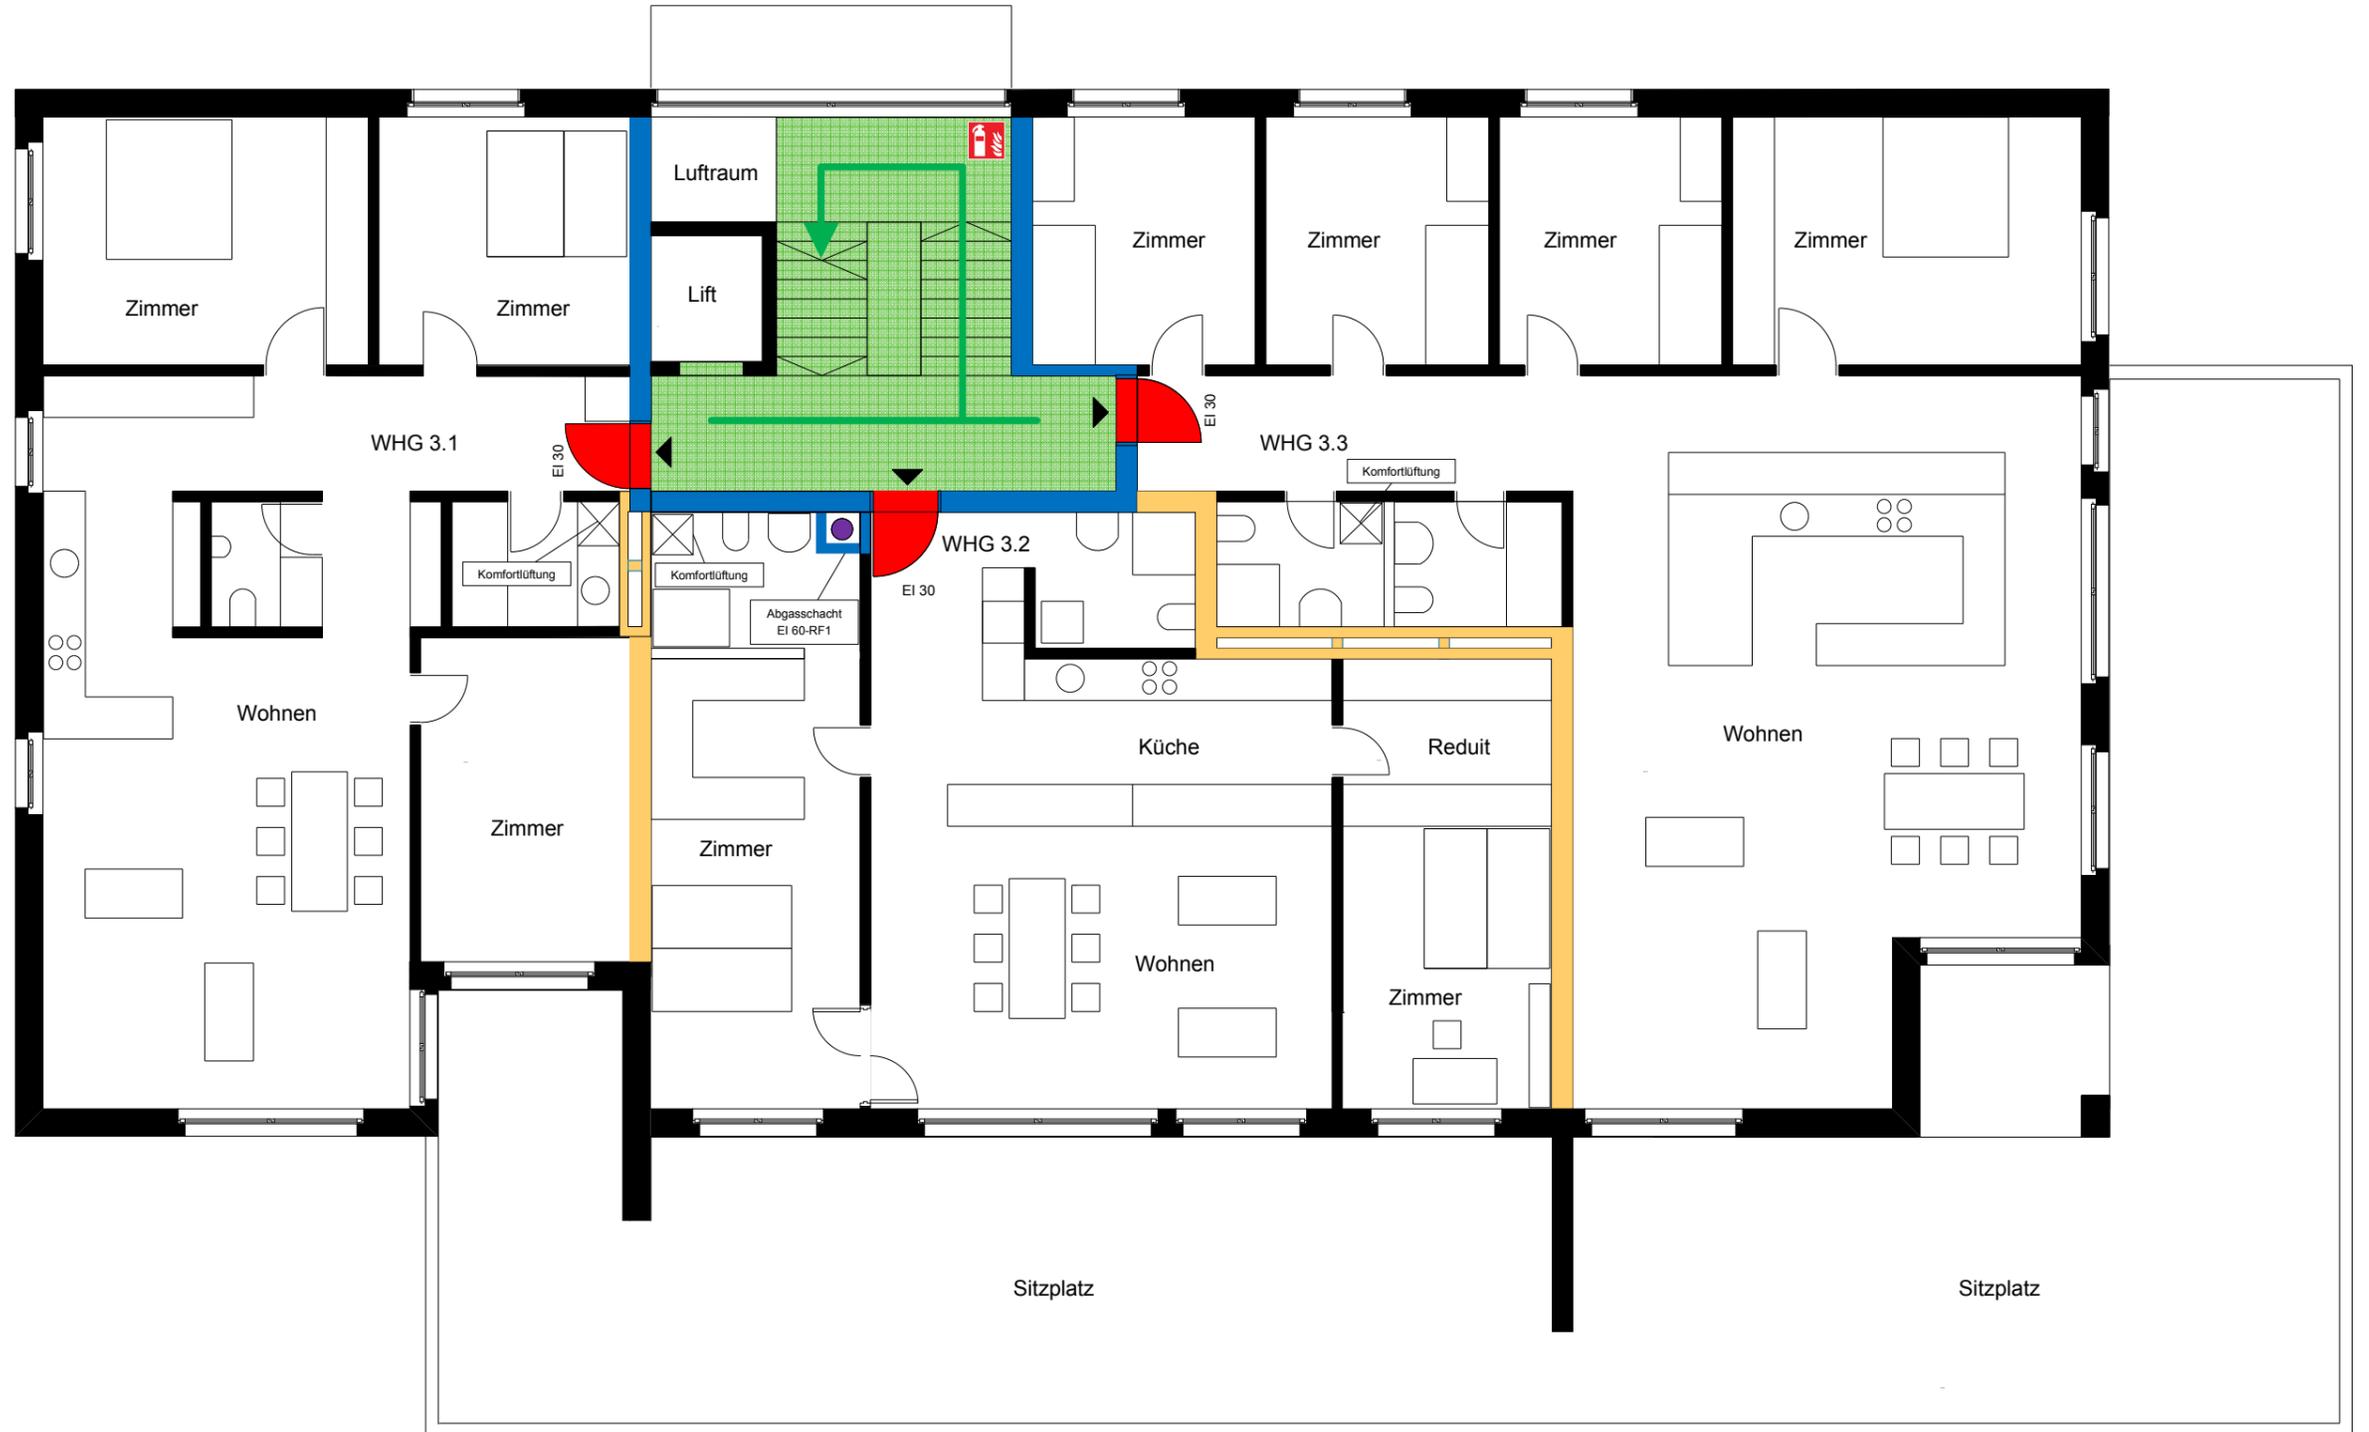

Brandschutzplan zu Beispiel Brandschutznachweis  
 Mehrfamilienhaus, fünfgeschossig  
 mit brennbarem Tragwerk

Grundriss 2. Obergeschoss:

Msst. 1: 100, Format A3, Datum 01.12.2014

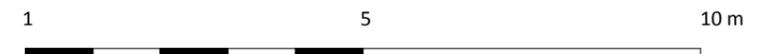

Legende:


-  Brandabschnitt: EI 60-RF1
-  Brandabschnitt: EI 30
-  Brandschutztüre EI 30
-  Fluchtreppenhaus
-  Fluchtrichtung
-  Heizung / Abgasanlage



Brandschutzplan zu Beispiel Brandschutznachweis  
 Mehrfamilienhaus, fünfgeschossig  
 mit brennbarem Tragwerk


Grundriss 3. Obergeschoss:

Msst. 1: 100, Format A3, Datum 01.12.2014

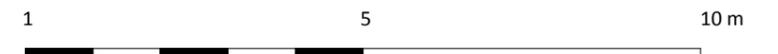

Legende:


-  Brandabschnitt: EI 60-RF1
-  Brandabschnitt: EI 30
-  Brandschutztüre EI 30
-  Fluchtreppenhaus
-  Fluchrichtung
-  Heizung / Abgasanlage
-  Standort RWA-Öffnung

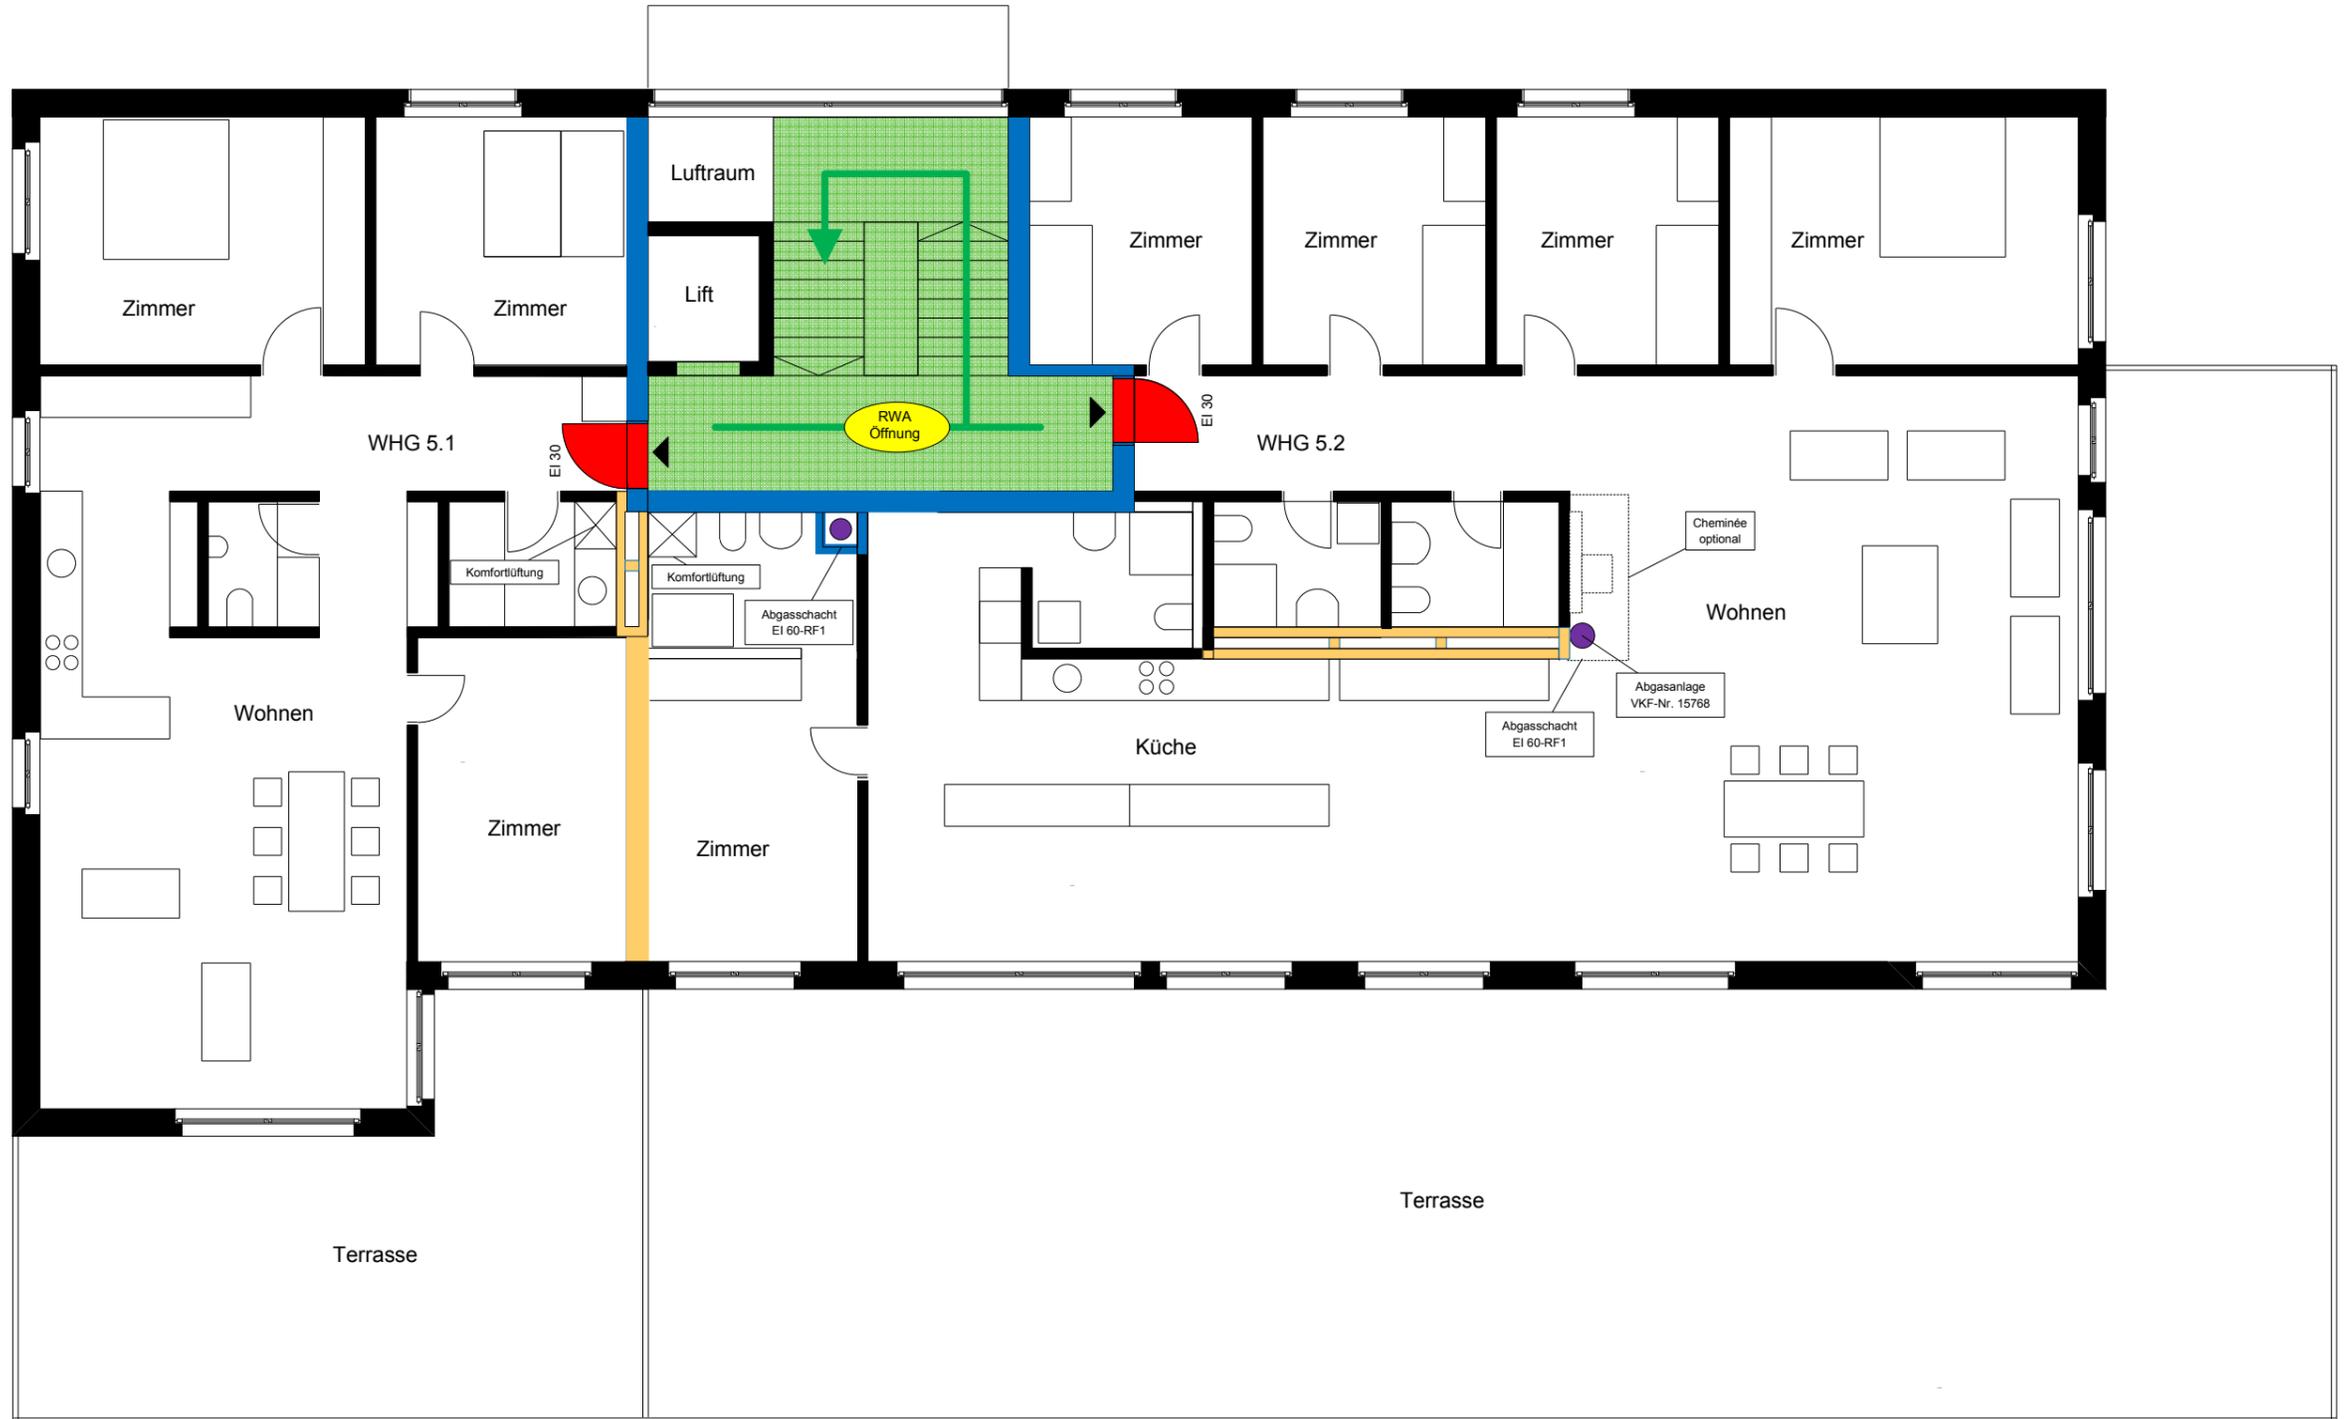

Brandschutzplan zu Beispiel Brandschutznachweis  
 Mehrfamilienhaus, fünfgeschossig  
 mit brennbarem Tragwerk


Grundriss Attikageschoss:

Msst. 1: 100, Format A3, Datum 01.12.2014

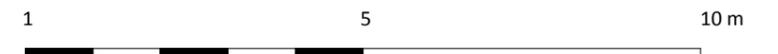

Legende:

- Brandabschnitt: EI 60-RF1
- Brandabschnitt: EI 60
- R 60  
Tragwerk R60
- Standort Handfeuerlöscher
- RWA-BS  
Standort RWA- Bedienstelle
- RWA  
Standort RWA- Oeffnung

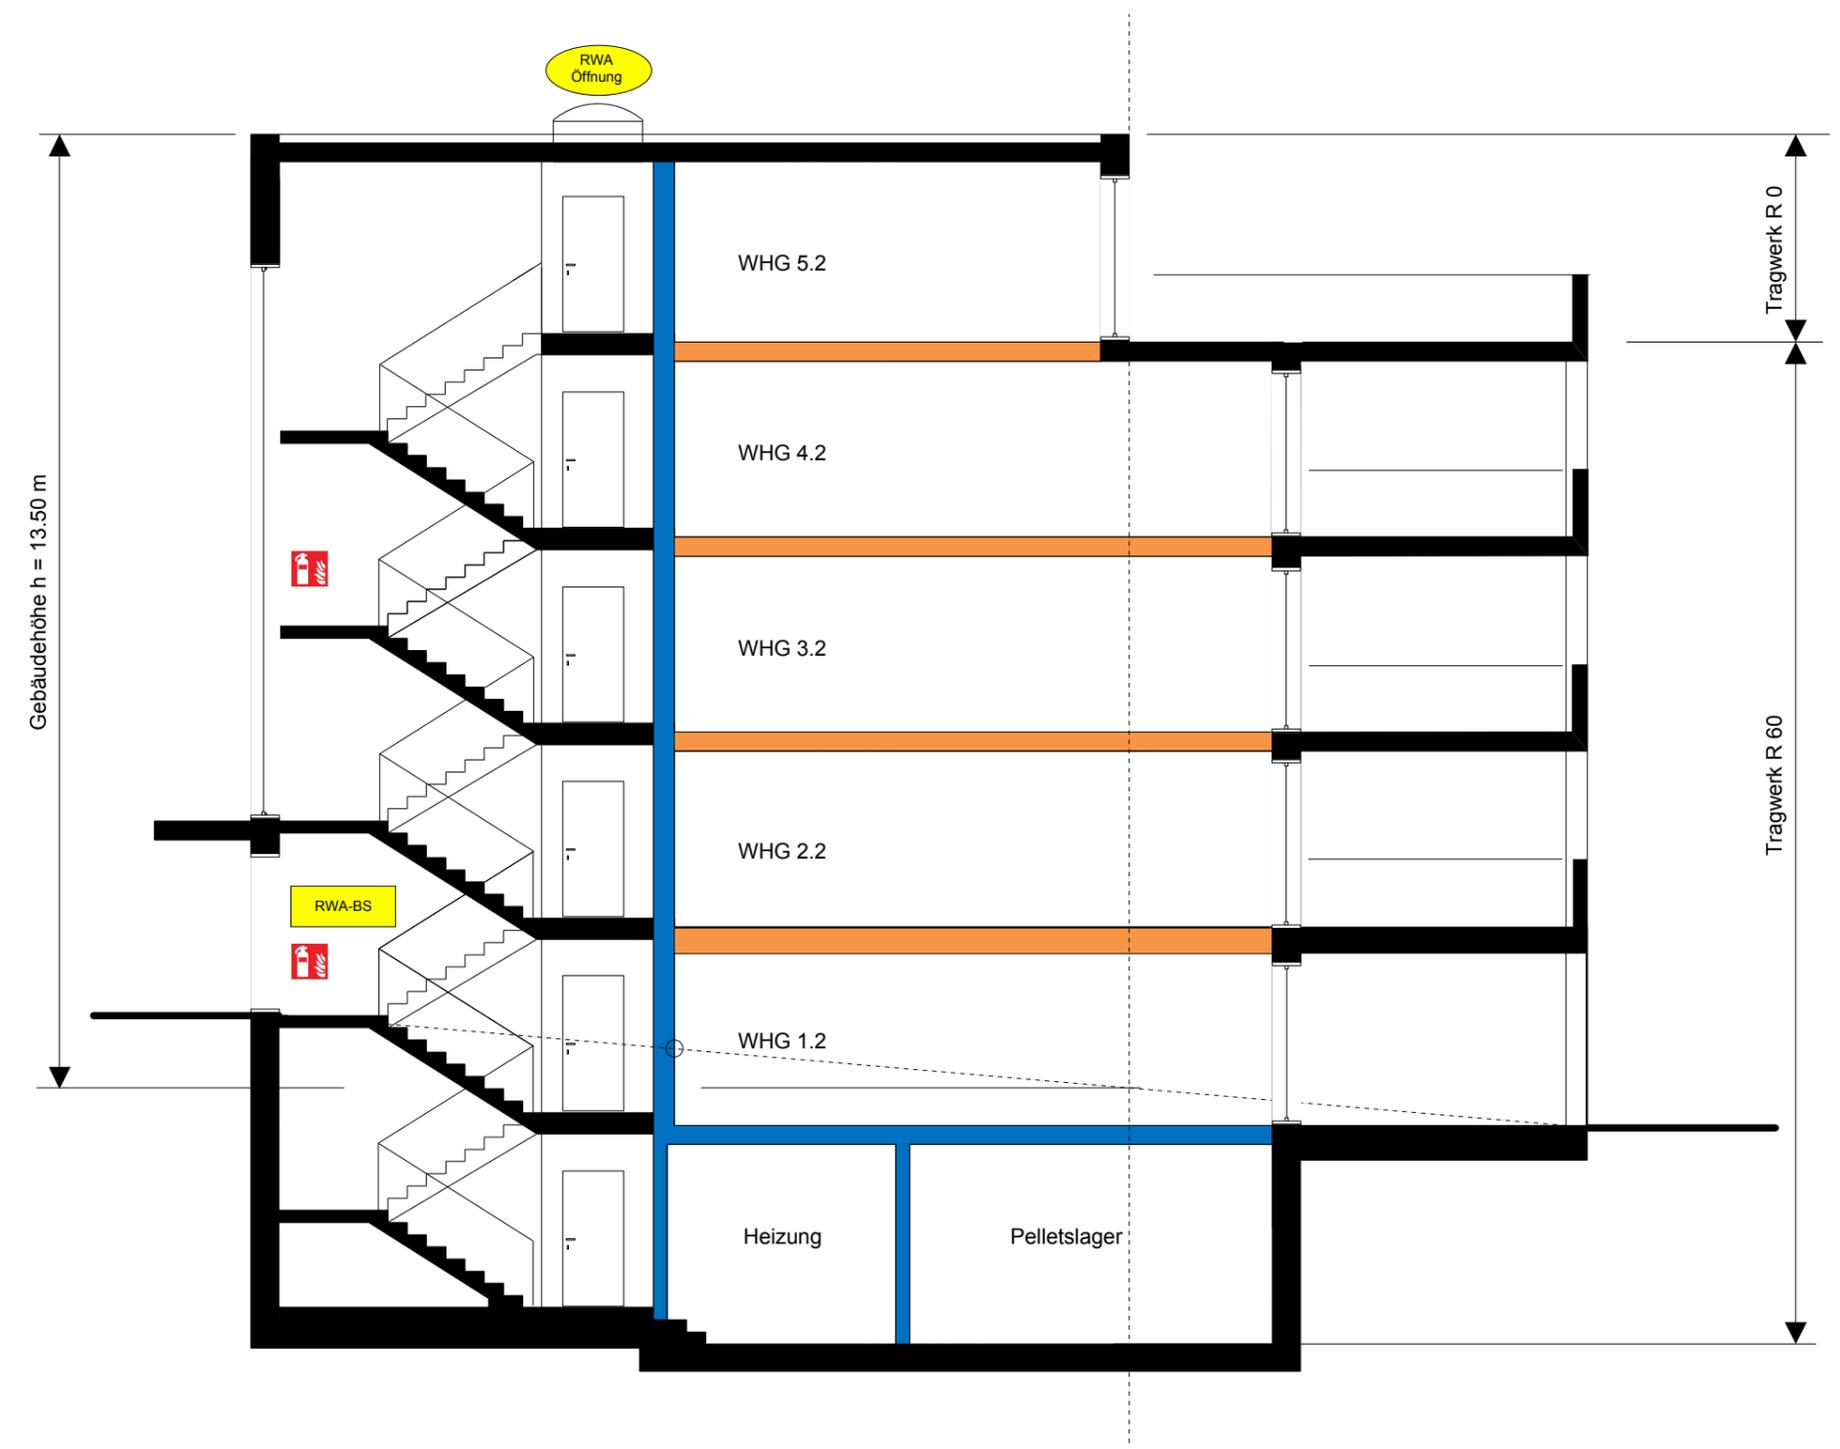

Brandschutzplan zu Beispiel Brandschutznachweis  
 Mehrfamilienhaus, fünfgeschossig  
 mit brennbarem Tragwerk

Schnitt A - A:

Msst. 1: 100, Format A3, Datum 01.12.2014

