

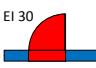
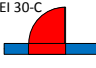
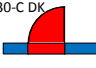
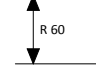

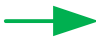
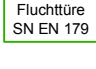









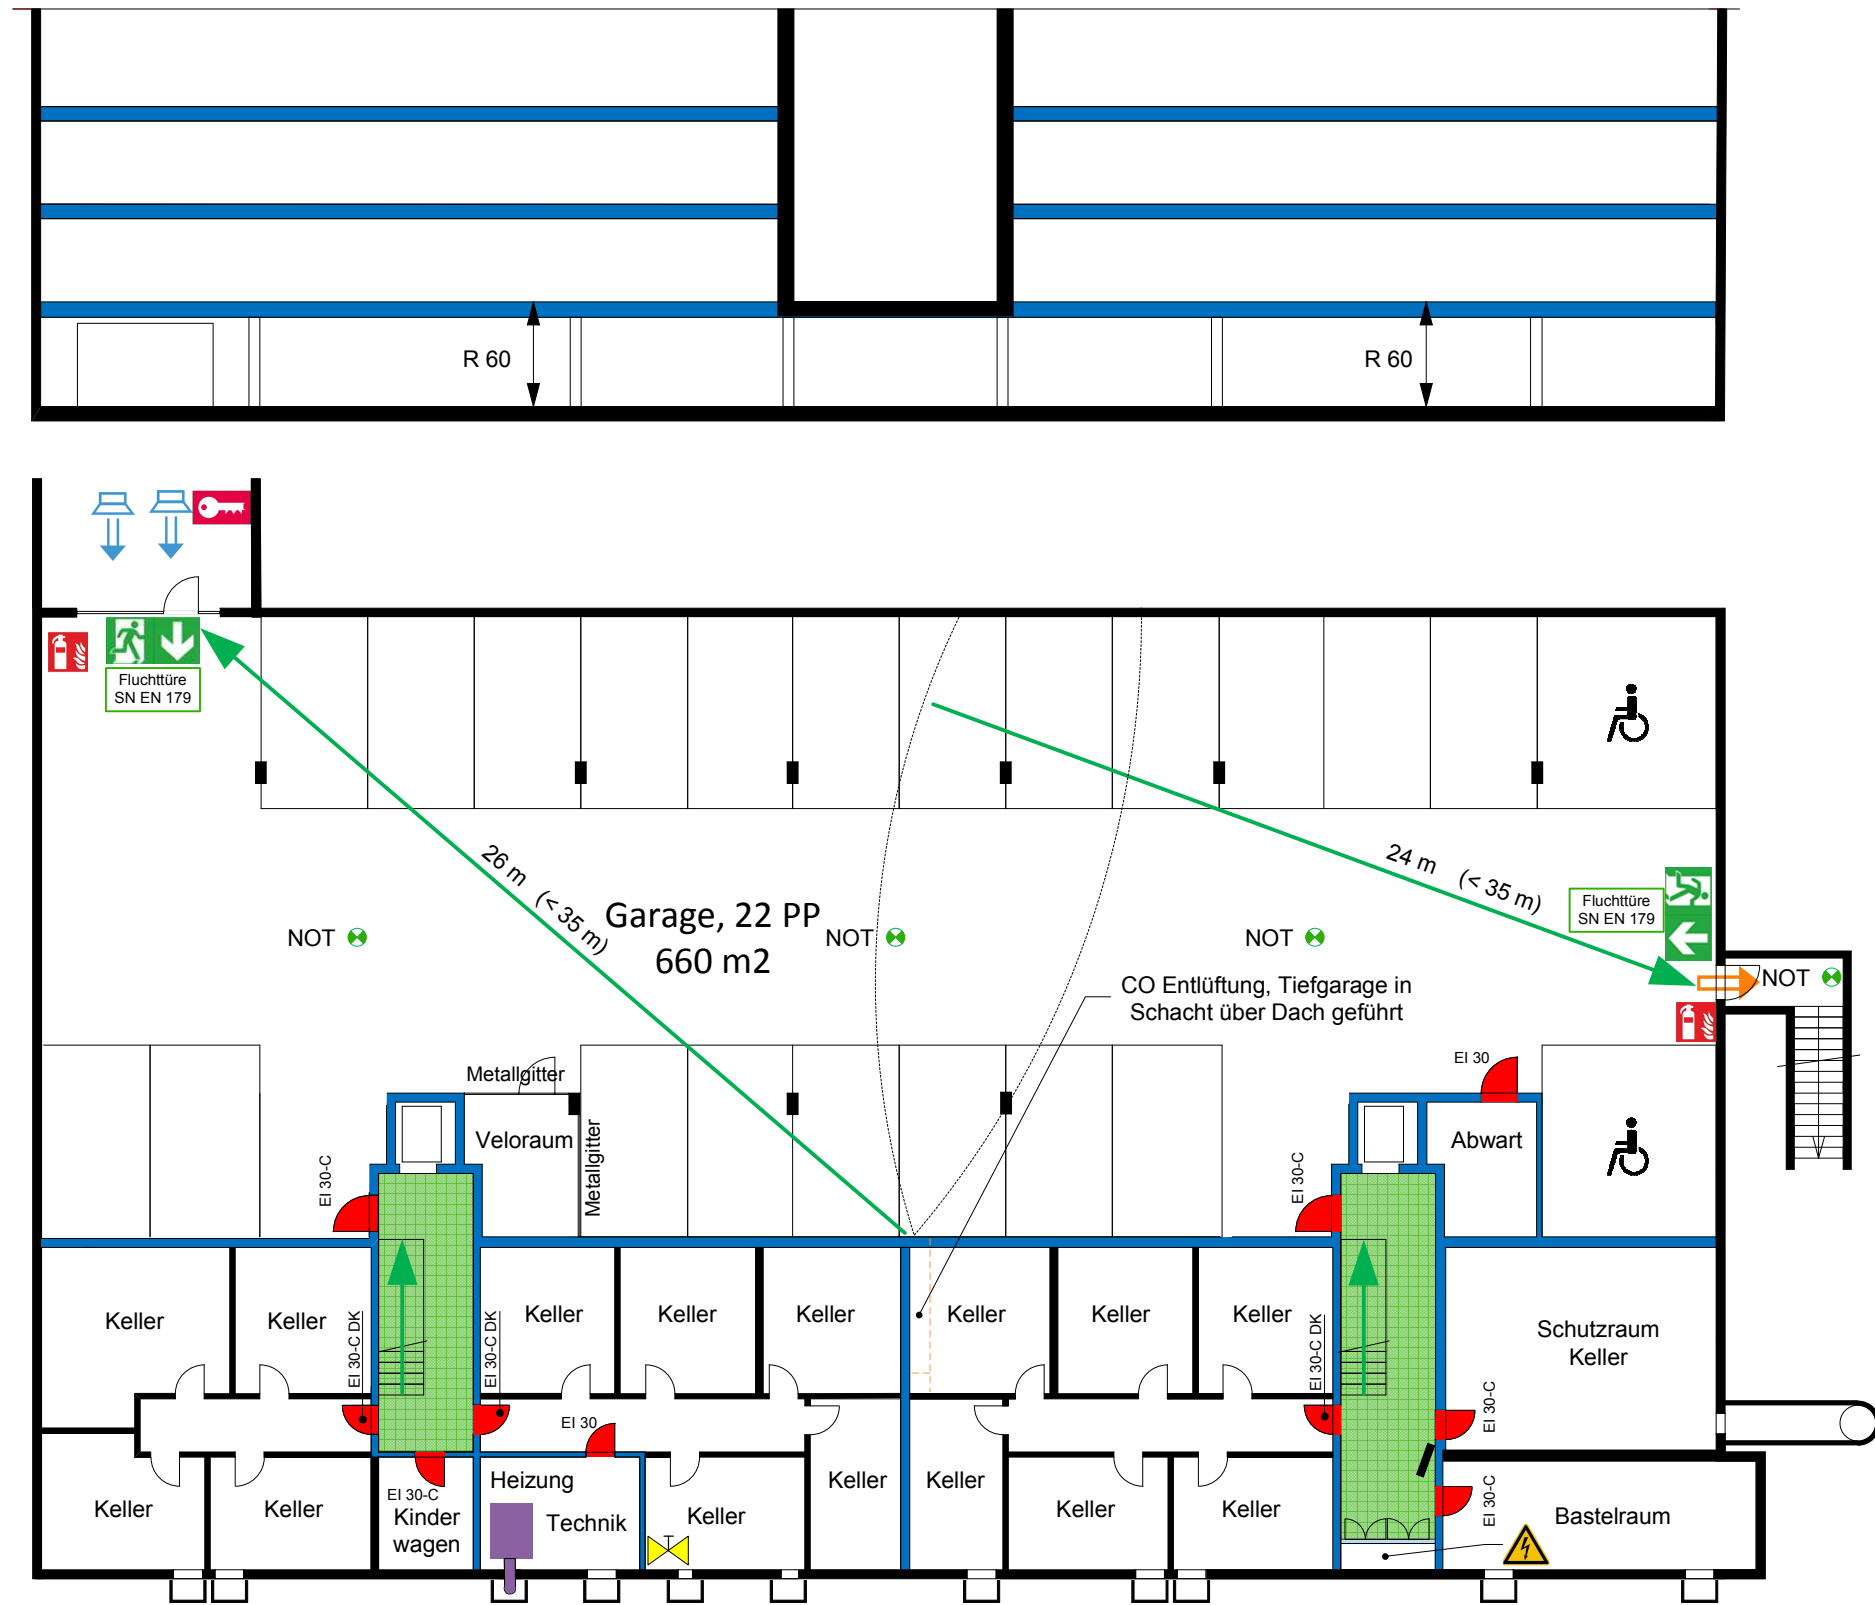


Legende:

-  Brandabschnitt: EI 60-RF1
-  Brandabschnitt: EI 30-RF1
-  Brandschutztüre EI 30
-  Brandschutztüre EI 30-C mit Türschliesser
-  Brandschutztüre EI 30-C DK mit Türschliesser + Drehknopfzylinder
-  Tragwerk R60
-  Fluchttreppenhaus MFH
-  Fluchtrichtung
-  Fluchttüre mit Notausgangverschluss
-  Heizung
-  Haupthahn Erdgaseinführung
-  Verkleidung EI 30 RF 1
-  Elektrohauptverteilung
-  Sicherheitsbeleuchtung
-  Standort Schlüsselrohr
-  Standort Handfeuerlöscher
-  Brandlüfter Feuerwehr
-  Abluftöffnung RWA



Brandschutzplan zu Beispiel Brandschutznachweis
 Parking im UG (22 PP, > 600 m2)

Untergeschoss:

Msst. 1: 100, Format A3, Datum 01.12.2014

