
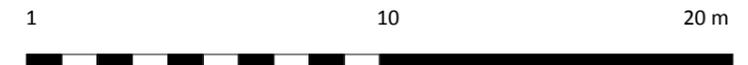


Legende:

-  Brandmauer REI 60
-  Fassade und Fenster EI 30
-  Ölheizung
-  Gasheizung
-  Feststoffheizung

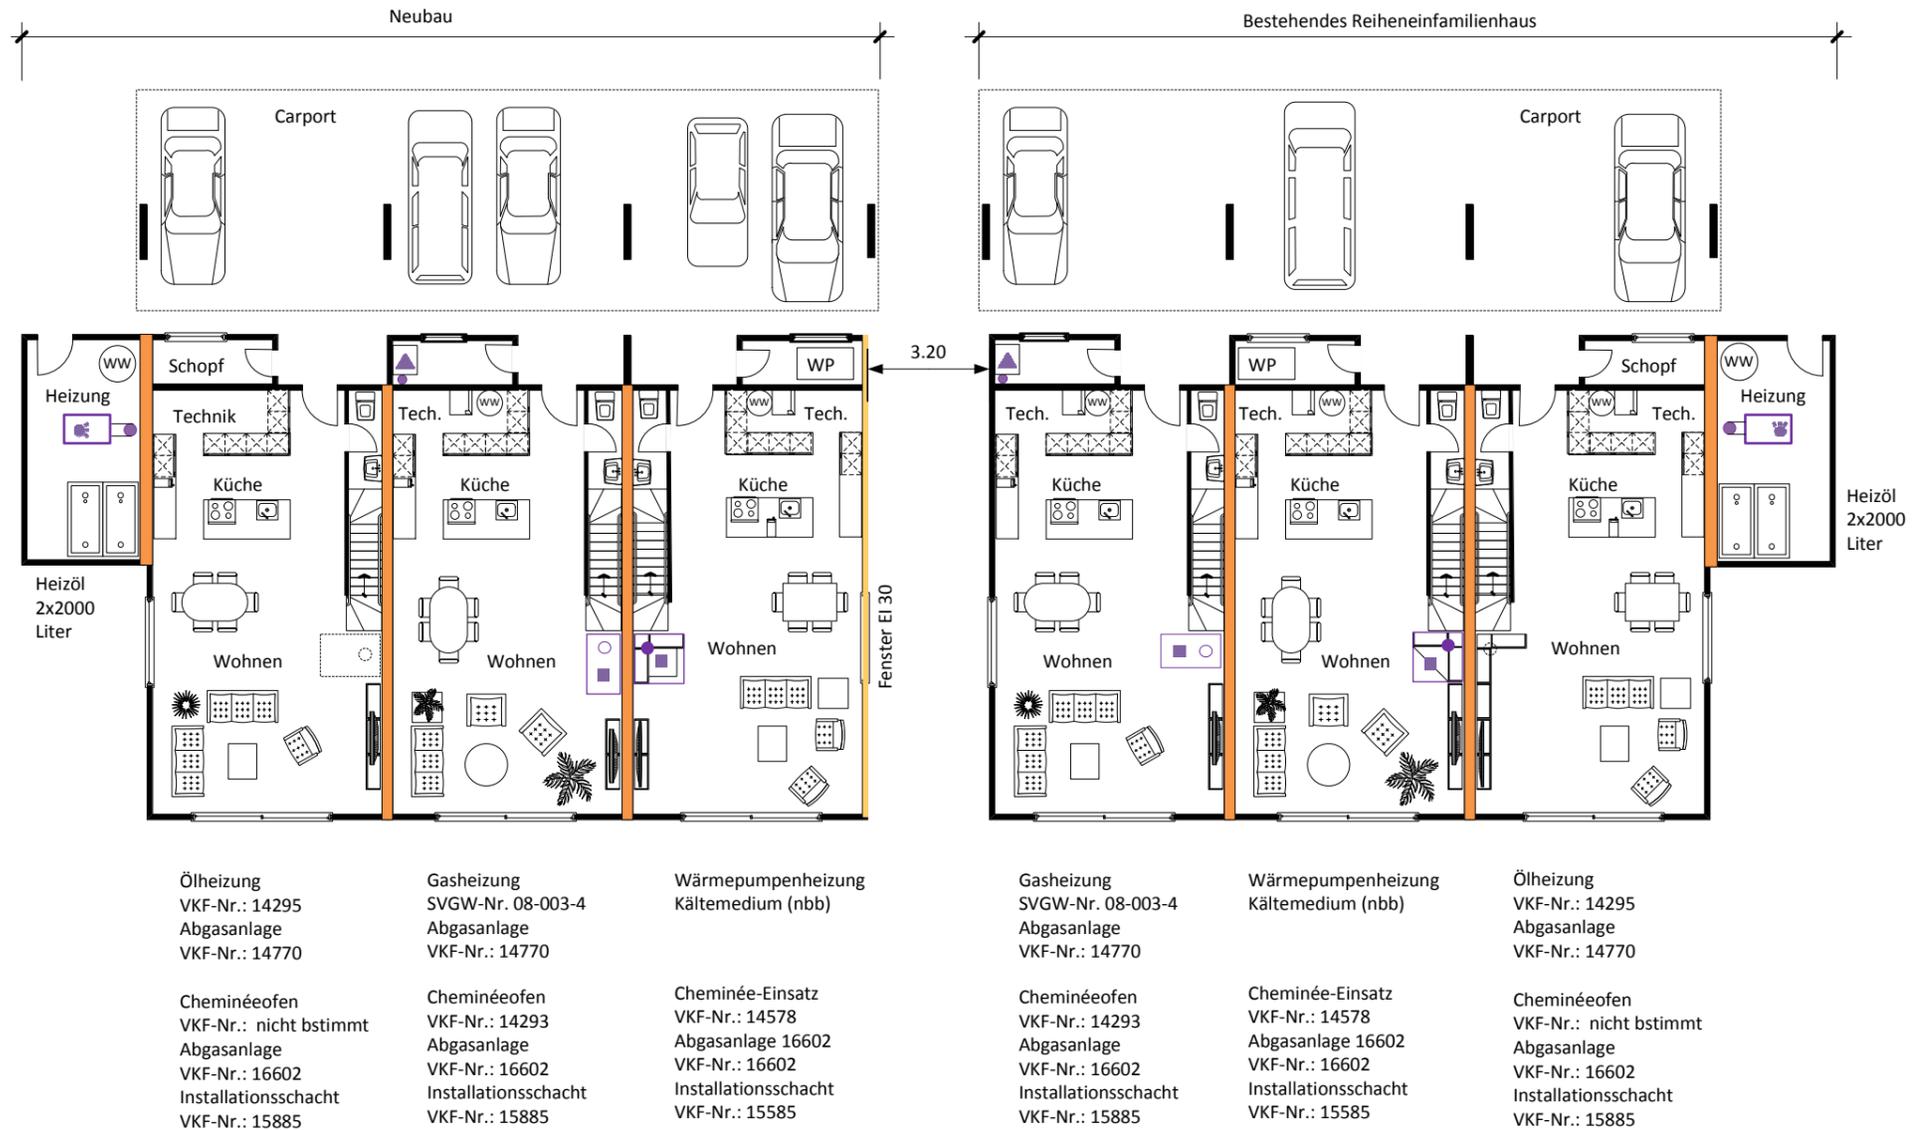

Brandschutzplan zu Beispiel Brandschutznachweis  
 3 REFH- Reihen Einfamilienhäuser  
 Tragwerk nicht brennbar  
 (Grundlage BSV 2015)



## Grundriss Erdgeschoss:

Msst. 1: 200, Format A3, Datum 01.12.2014



Legende:

- Brandmauer REI 60
- Fassade und Fenster EI 30
- Abgasanlage
- Installationsschacht EI 60 RF1

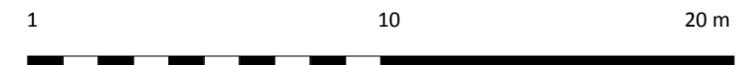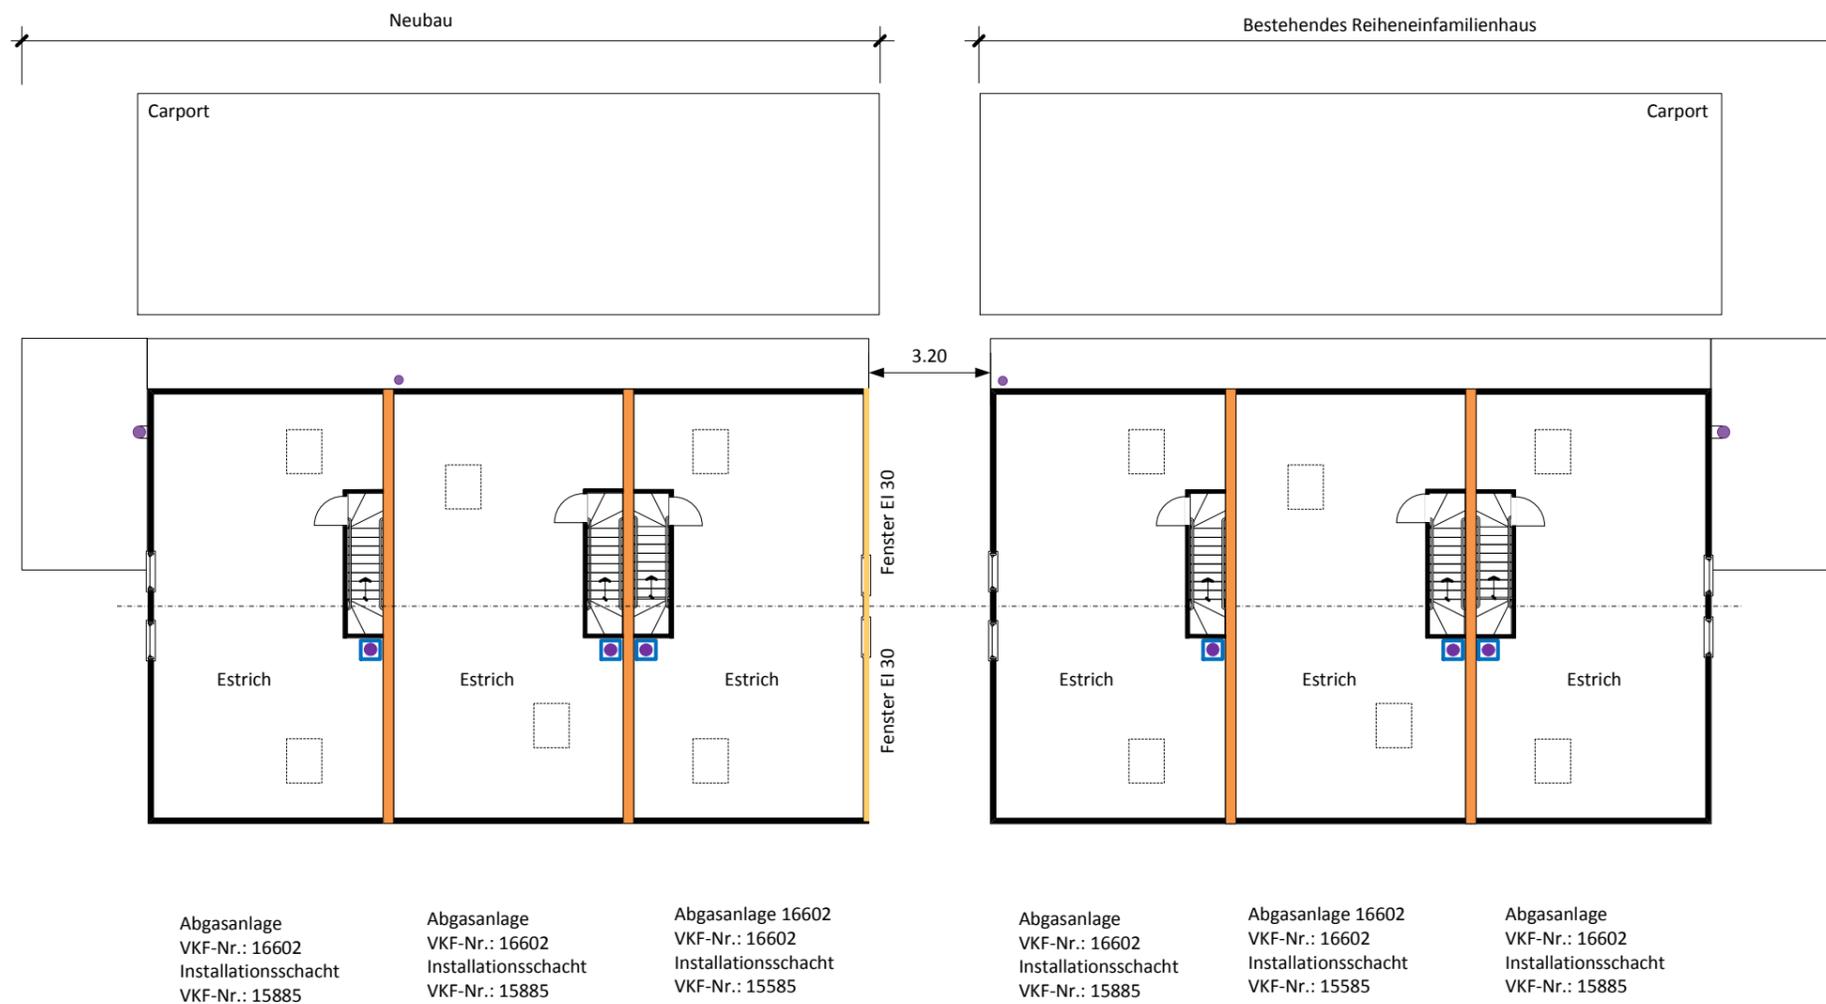



Brandschutzplan zu Beispiel Brandschutznachweis  
 3 REFH- Reihen Einfamilienhäuser  
 Tragwerk nicht brennbar  
 (Grundlage BSV 2015)

## Grundriss Dachgeschoss:

Msst. 1: 200, Format A3, Datum 01.12.2014

Legende:

-  Brandmauer REI 60
-  Fassade und Fenster EI 30
-  Abgasanlage
-  Installationsschacht EI 60 RF1

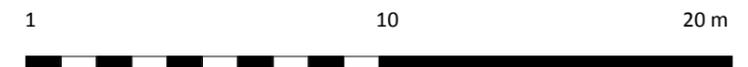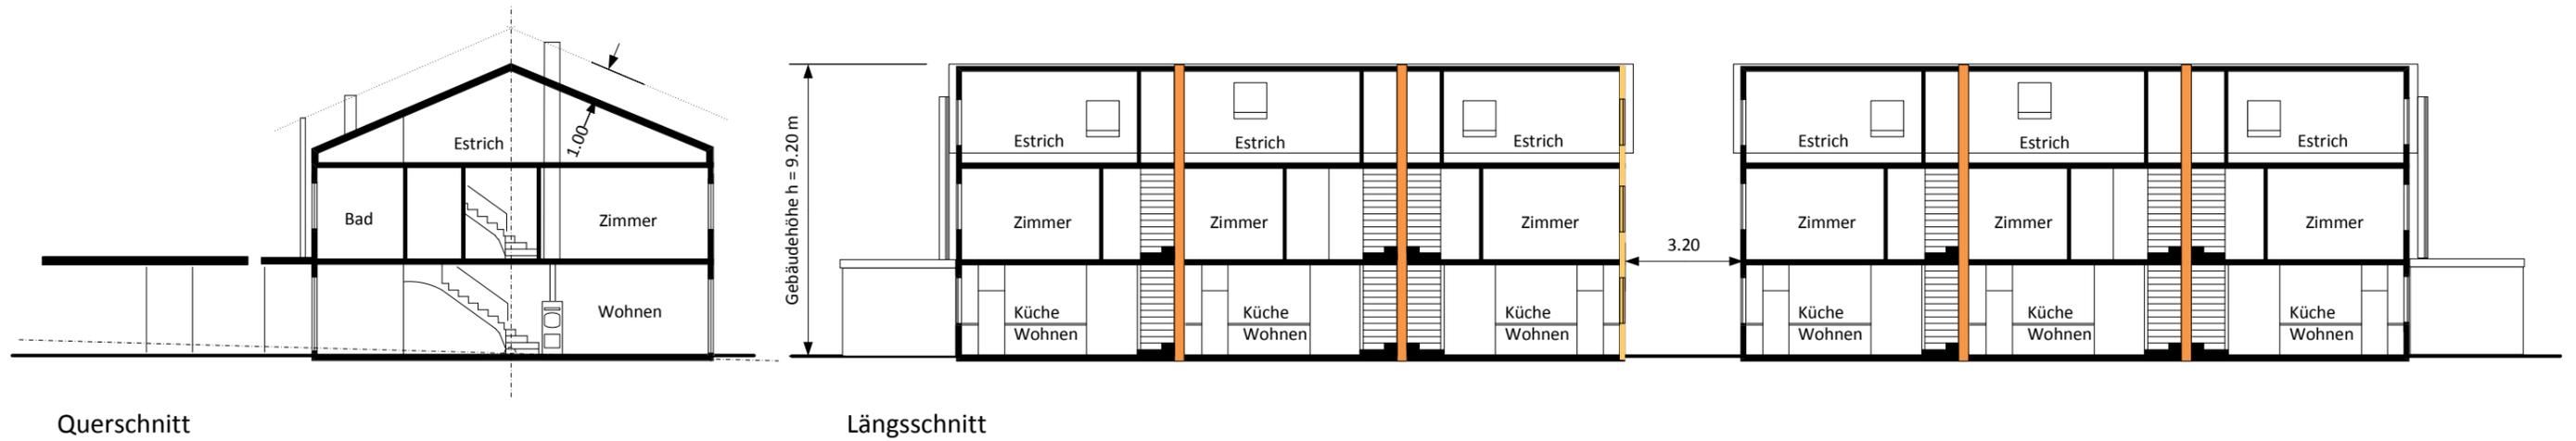

Brandschutzplan zu Beispiel Brandschutznachweis  
 3 REFH- Reihen Einfamilienhäuser  
 Tragwerk nicht brennbar  
 (Grundlage BSV 2015)

Schnitte:

Msst. 1: 200, Format A3, Datum 01.12.2014